

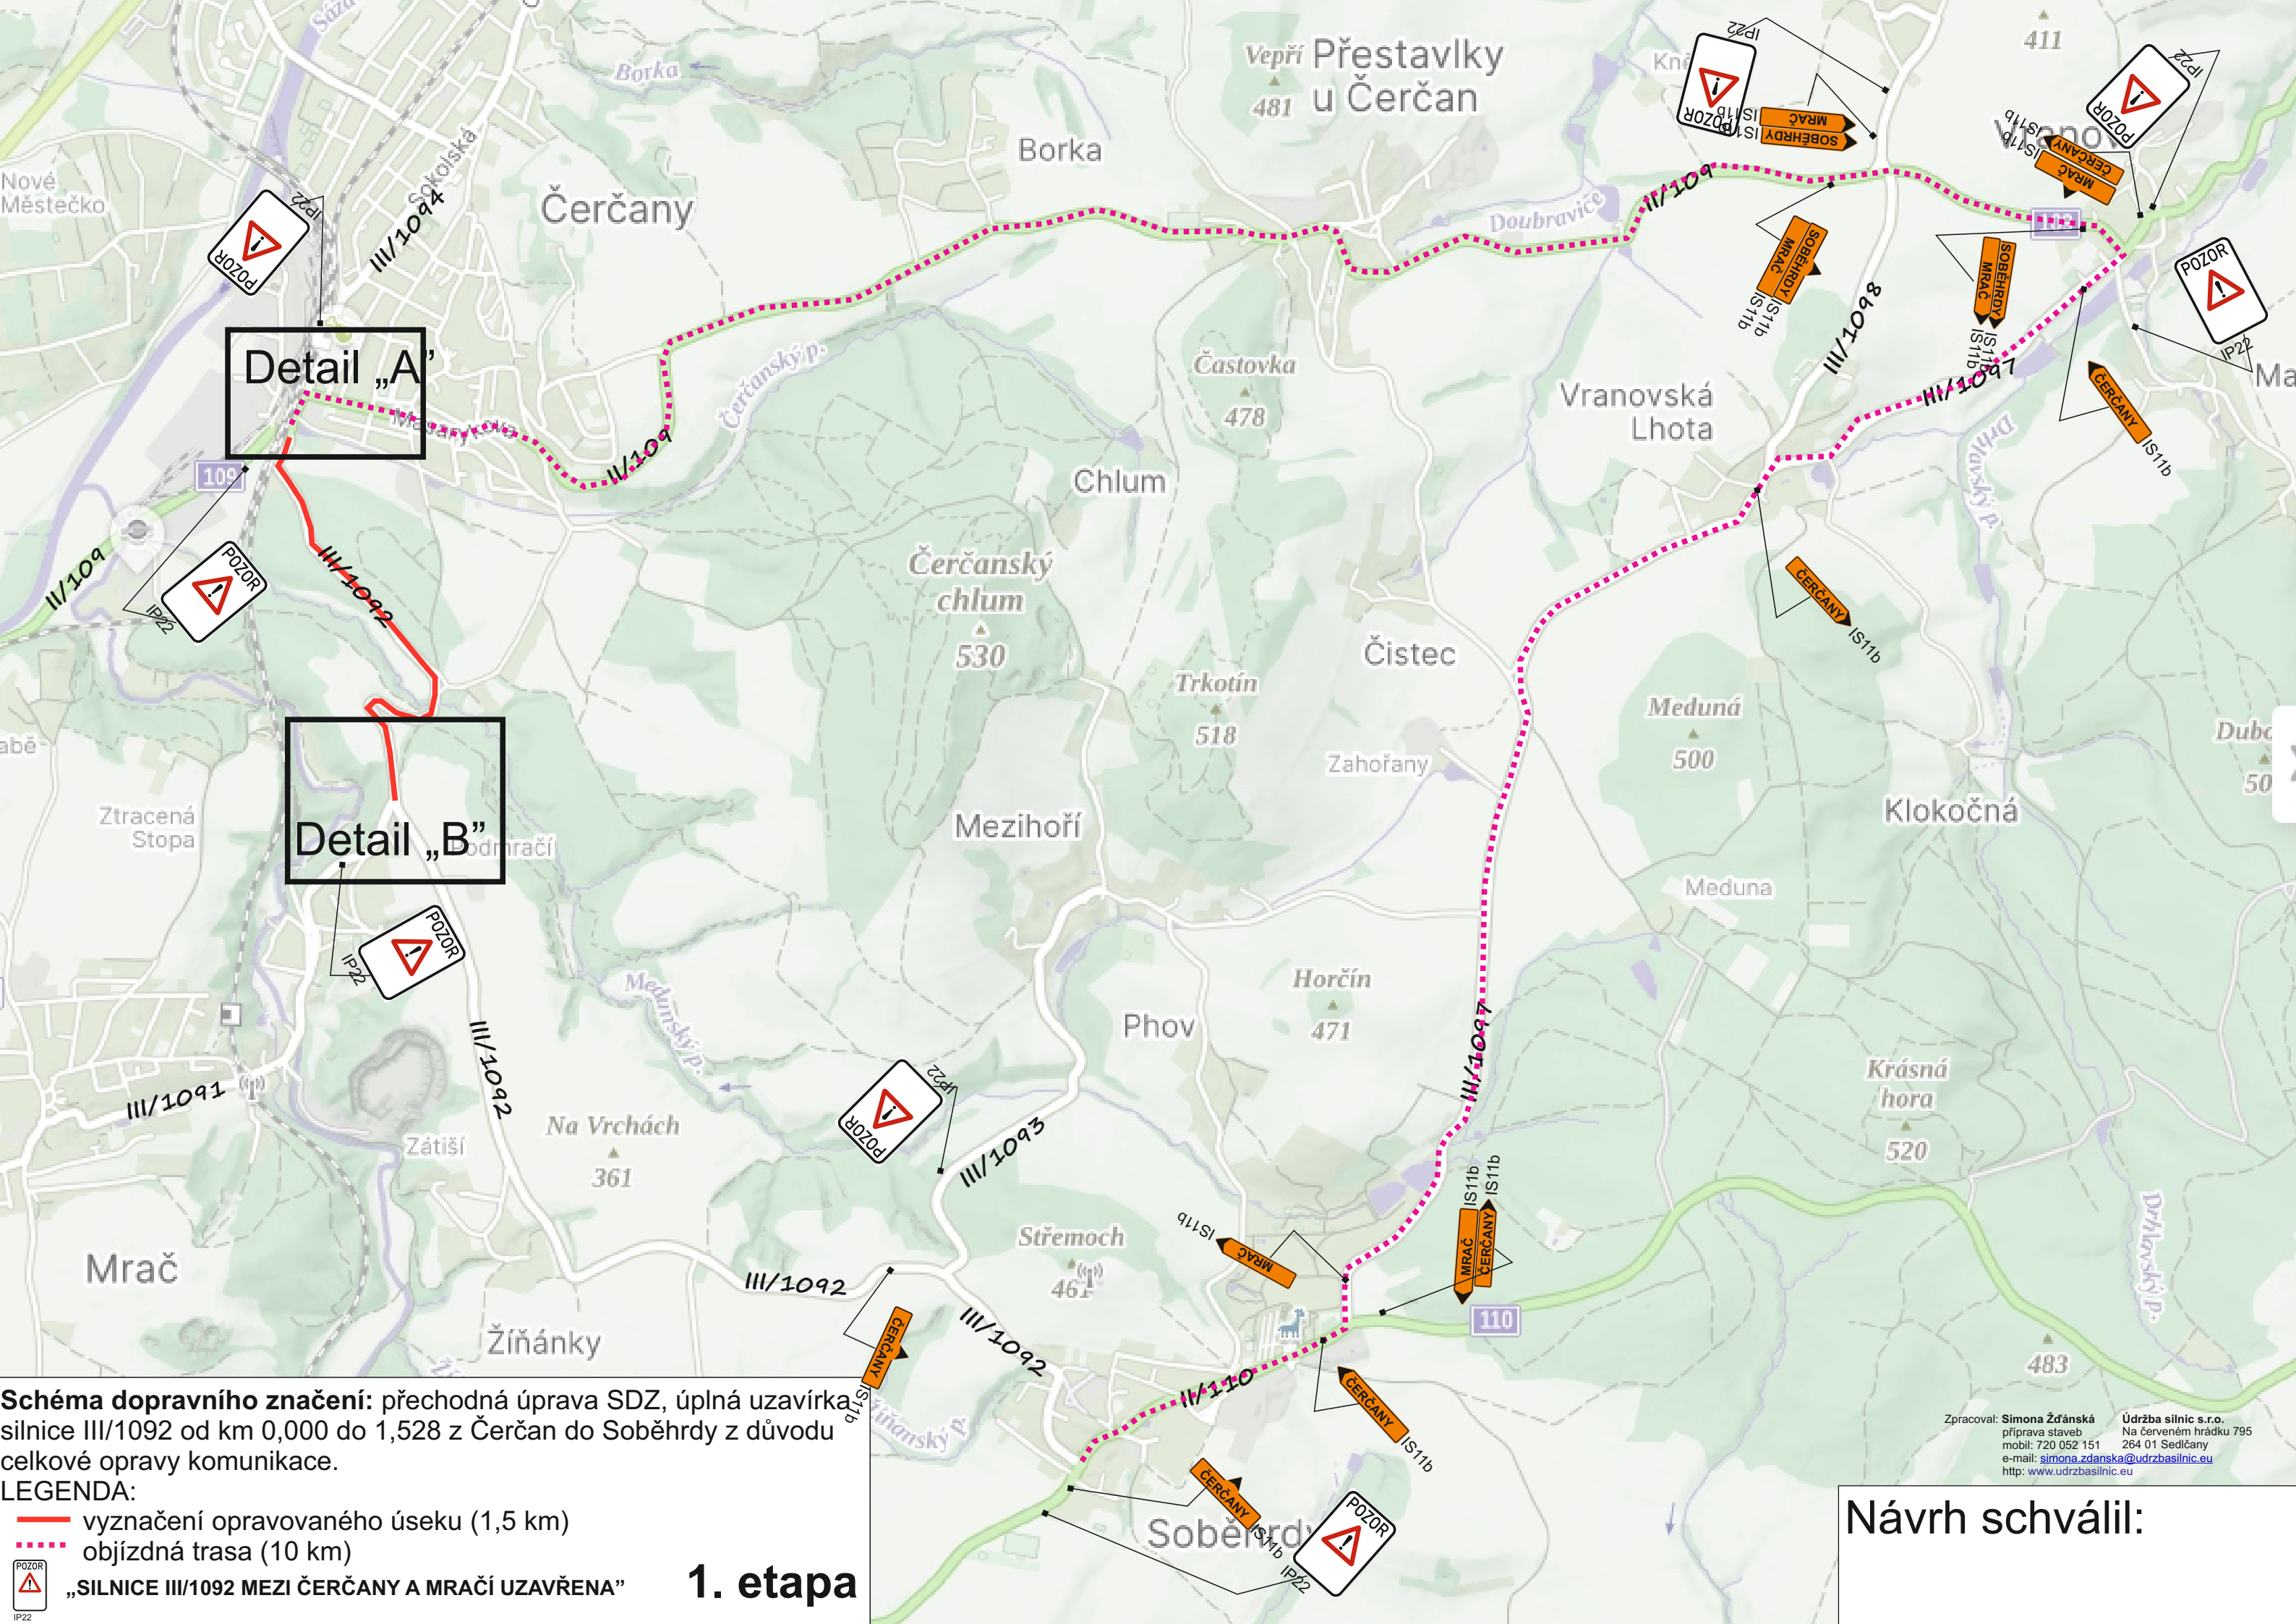


Schéma dopravního značení: přechodná úprava SDZ, úplná uzavírka silnice III/1092 od km 0,000 do 1,528 z Čerčan do Soběhrdy z důvodu celkové opravy komunikace.

LEGENDA:

- vyznačení opravovaného úseku (1,5 km)
 - objízdná trasa (10 km)
- „SILNICE III/1092 MEZI ČERČANY A MRAČÍ UZAVŘENA“

1. etapa

Zpracoval: Simona Žďánská
příprava staveb
mobil: 720 052 151
e-mail: simona.zdanska@udrzbasilnic.eu
<http://www.udrzbasilnic.eu>

Údržba silnic s.r.o.
Na červeném hrádku 795
264 01 Sedlčany

Návrh schválil:

Schéma dopravního značení: přechodná úprava SDZ, úplná uzavírka silnice III/1092 od km 0,000 do 1,528 z Čerčan do Soběhrdy z důvodu celkové opravy komunikace.

LEGENDA:

- vyznačení opravovaného úseku (1,5 km)
- ... objízdná trasa (10 km)

1. etapa


detail „A”

detail „B”

Zpracoval: **Simona Žďánská**
příprava staveb
mobil: 720 052 151
e-mail: simona.zdanska@udrzbasilnic.eu
[http: www.udrzbasilnic.eu](http://www.udrzbasilnic.eu)

Údržba silnic s.r.o.
Na Červeném Hrádku 294
264 01 Sedlčany

Návrh schválil:

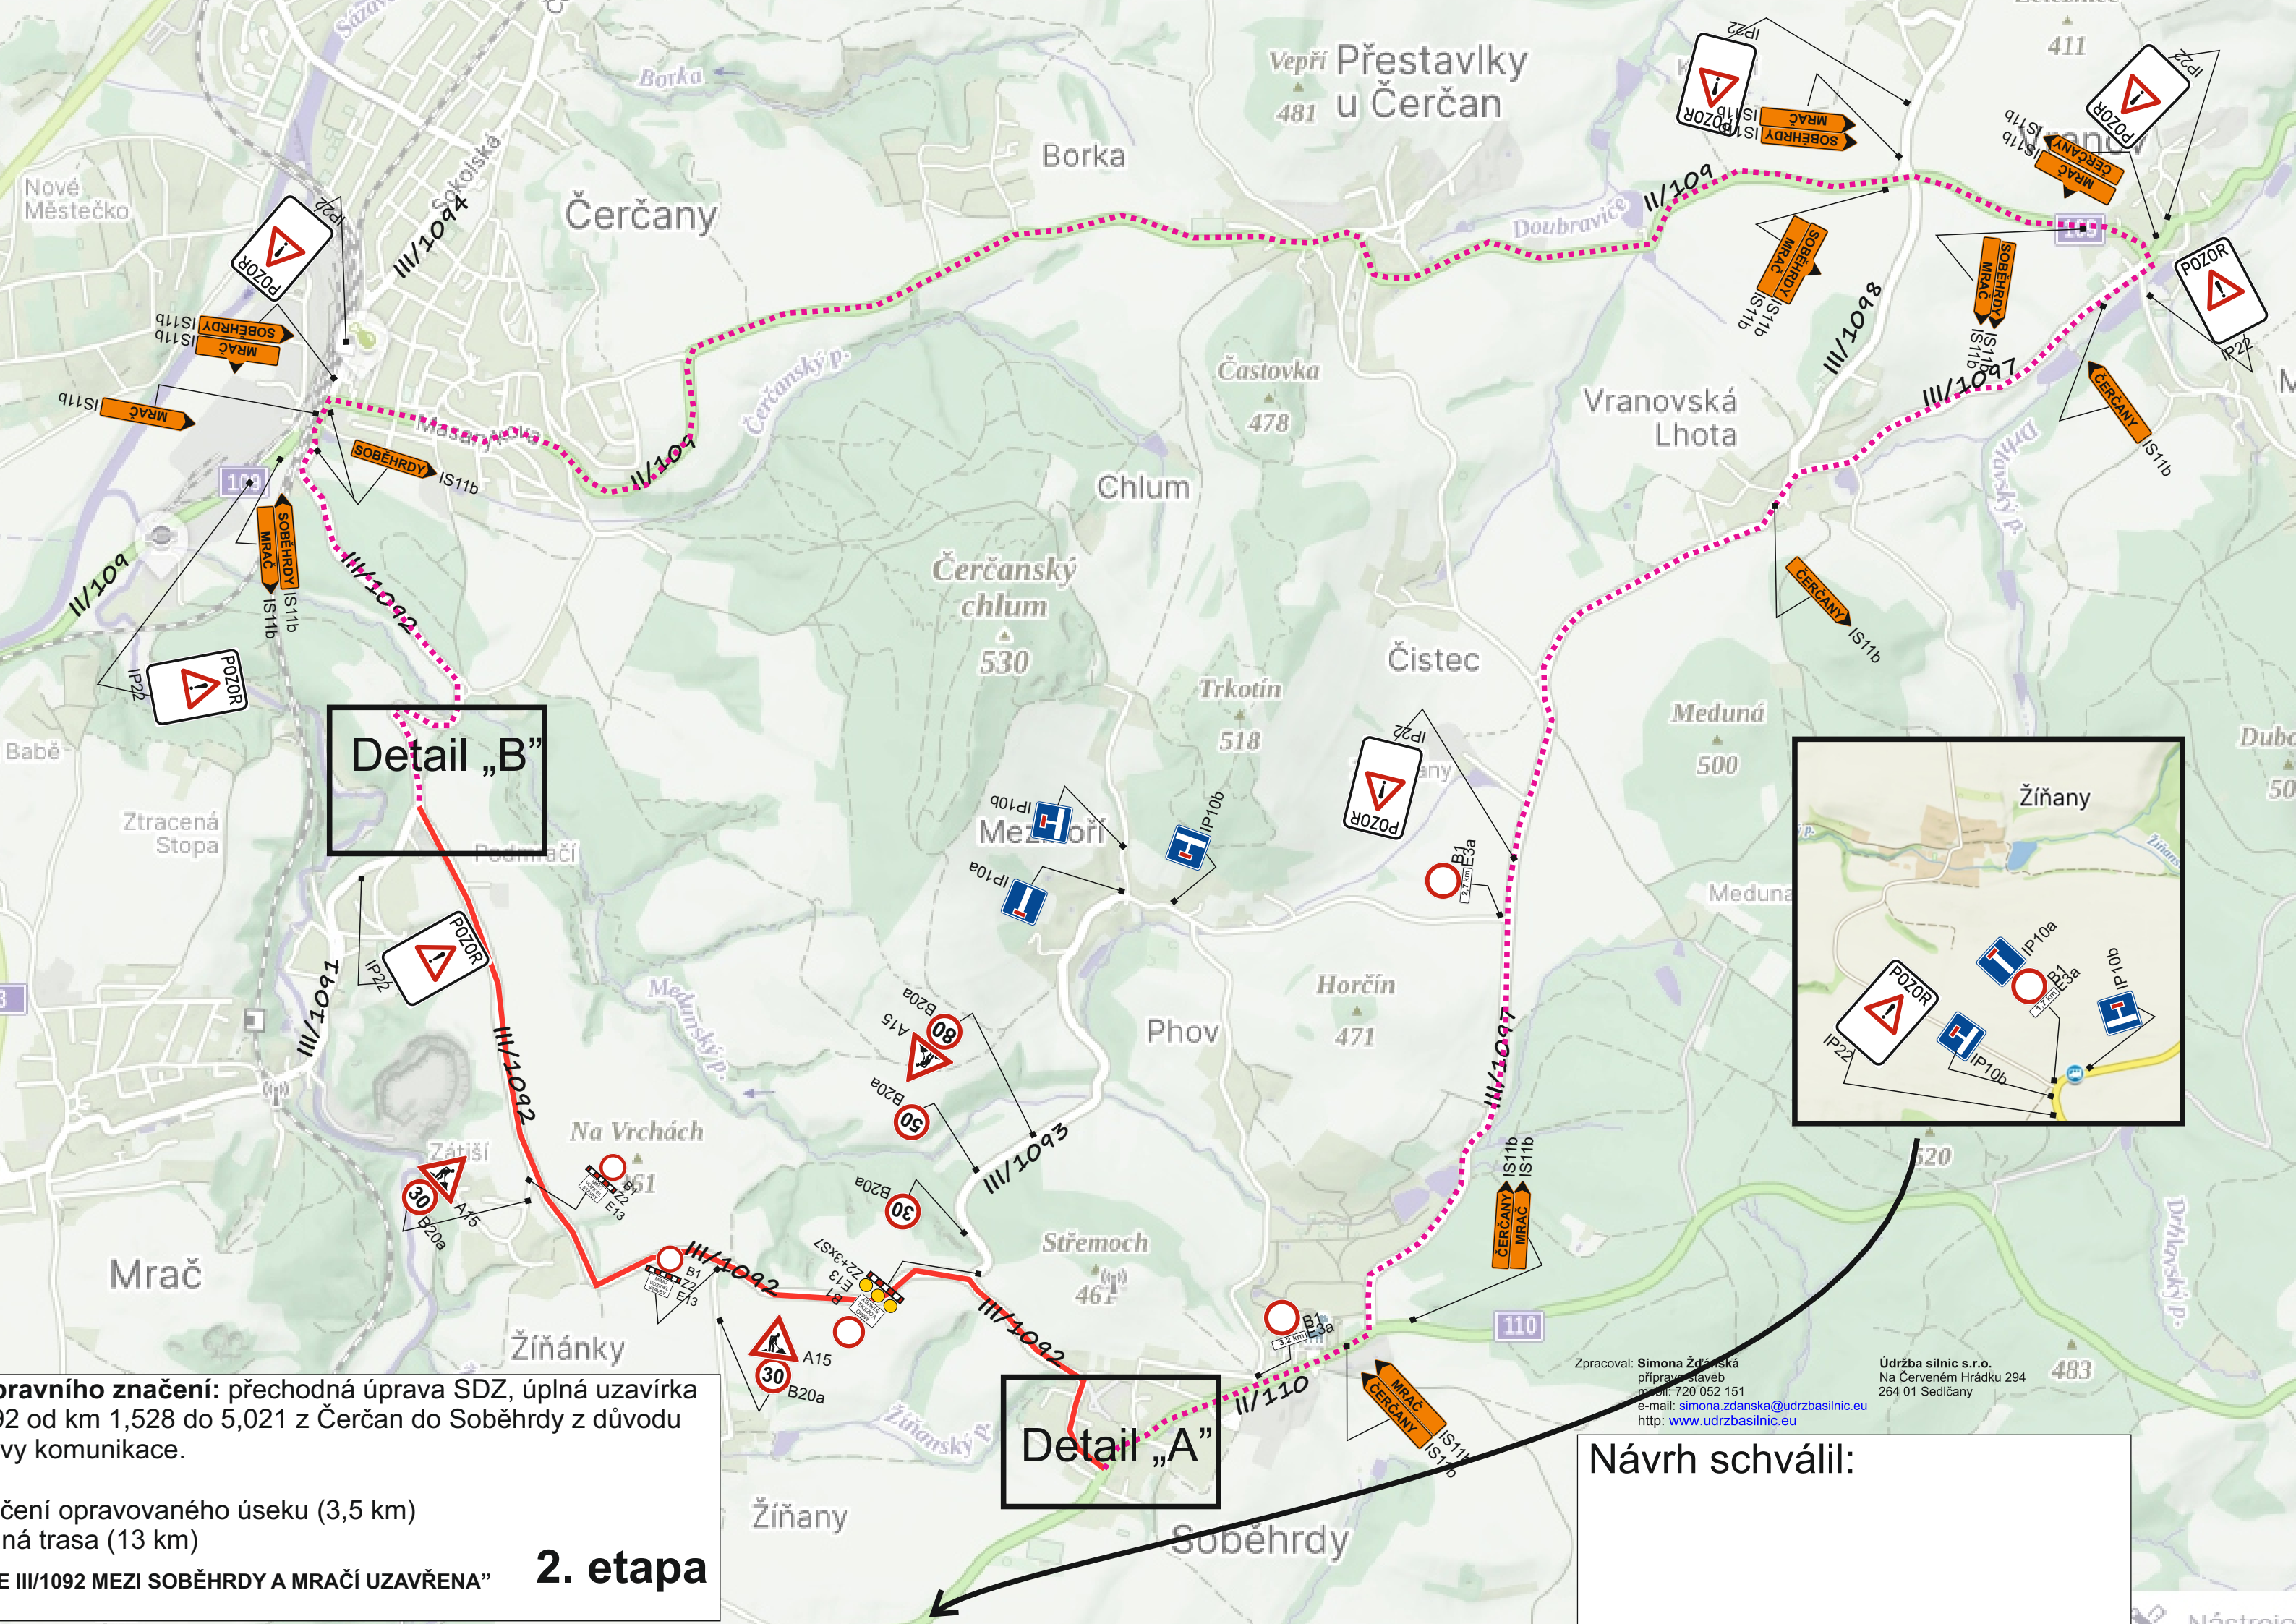

Právního značení: přechodná úprava SDZ, úplná uzavírka
od km 1,528 do 5,021 z Čerčan do Soběhrdy z důvodu
vy komunikace.

čení opravovaného úseku (3,5 km)
ná trasa (13 km)
E III/1092 MEZI SOBĚHRDY A MRAČÍ UZAVŘENA"

2. etapa

Detail „A“

Detail „B“



Zpracoval: Simona Žďánská
příprava staveb
mobil: 720 052 151
e-mail: simona.zdanska@udrzbasilnic.eu
<http://www.udrzbasilnic.eu>

Údržba silnic s.r.o.
Na Červeném Hrádku 294
264 01 Sedčany


Návrh schválil:

Schéma dopravního značení: přechodná úprava SDZ, úplná uzavírka silnice III/1092 od km 1,528 do 5,021 z Čerčan do Soběhrdy z důvodu celkové opravy komunikace.

LEGENDA:

- vyznačení opravovaného úseku (3,5 km)
- objízdňá trasa (13 km)

2. etapa

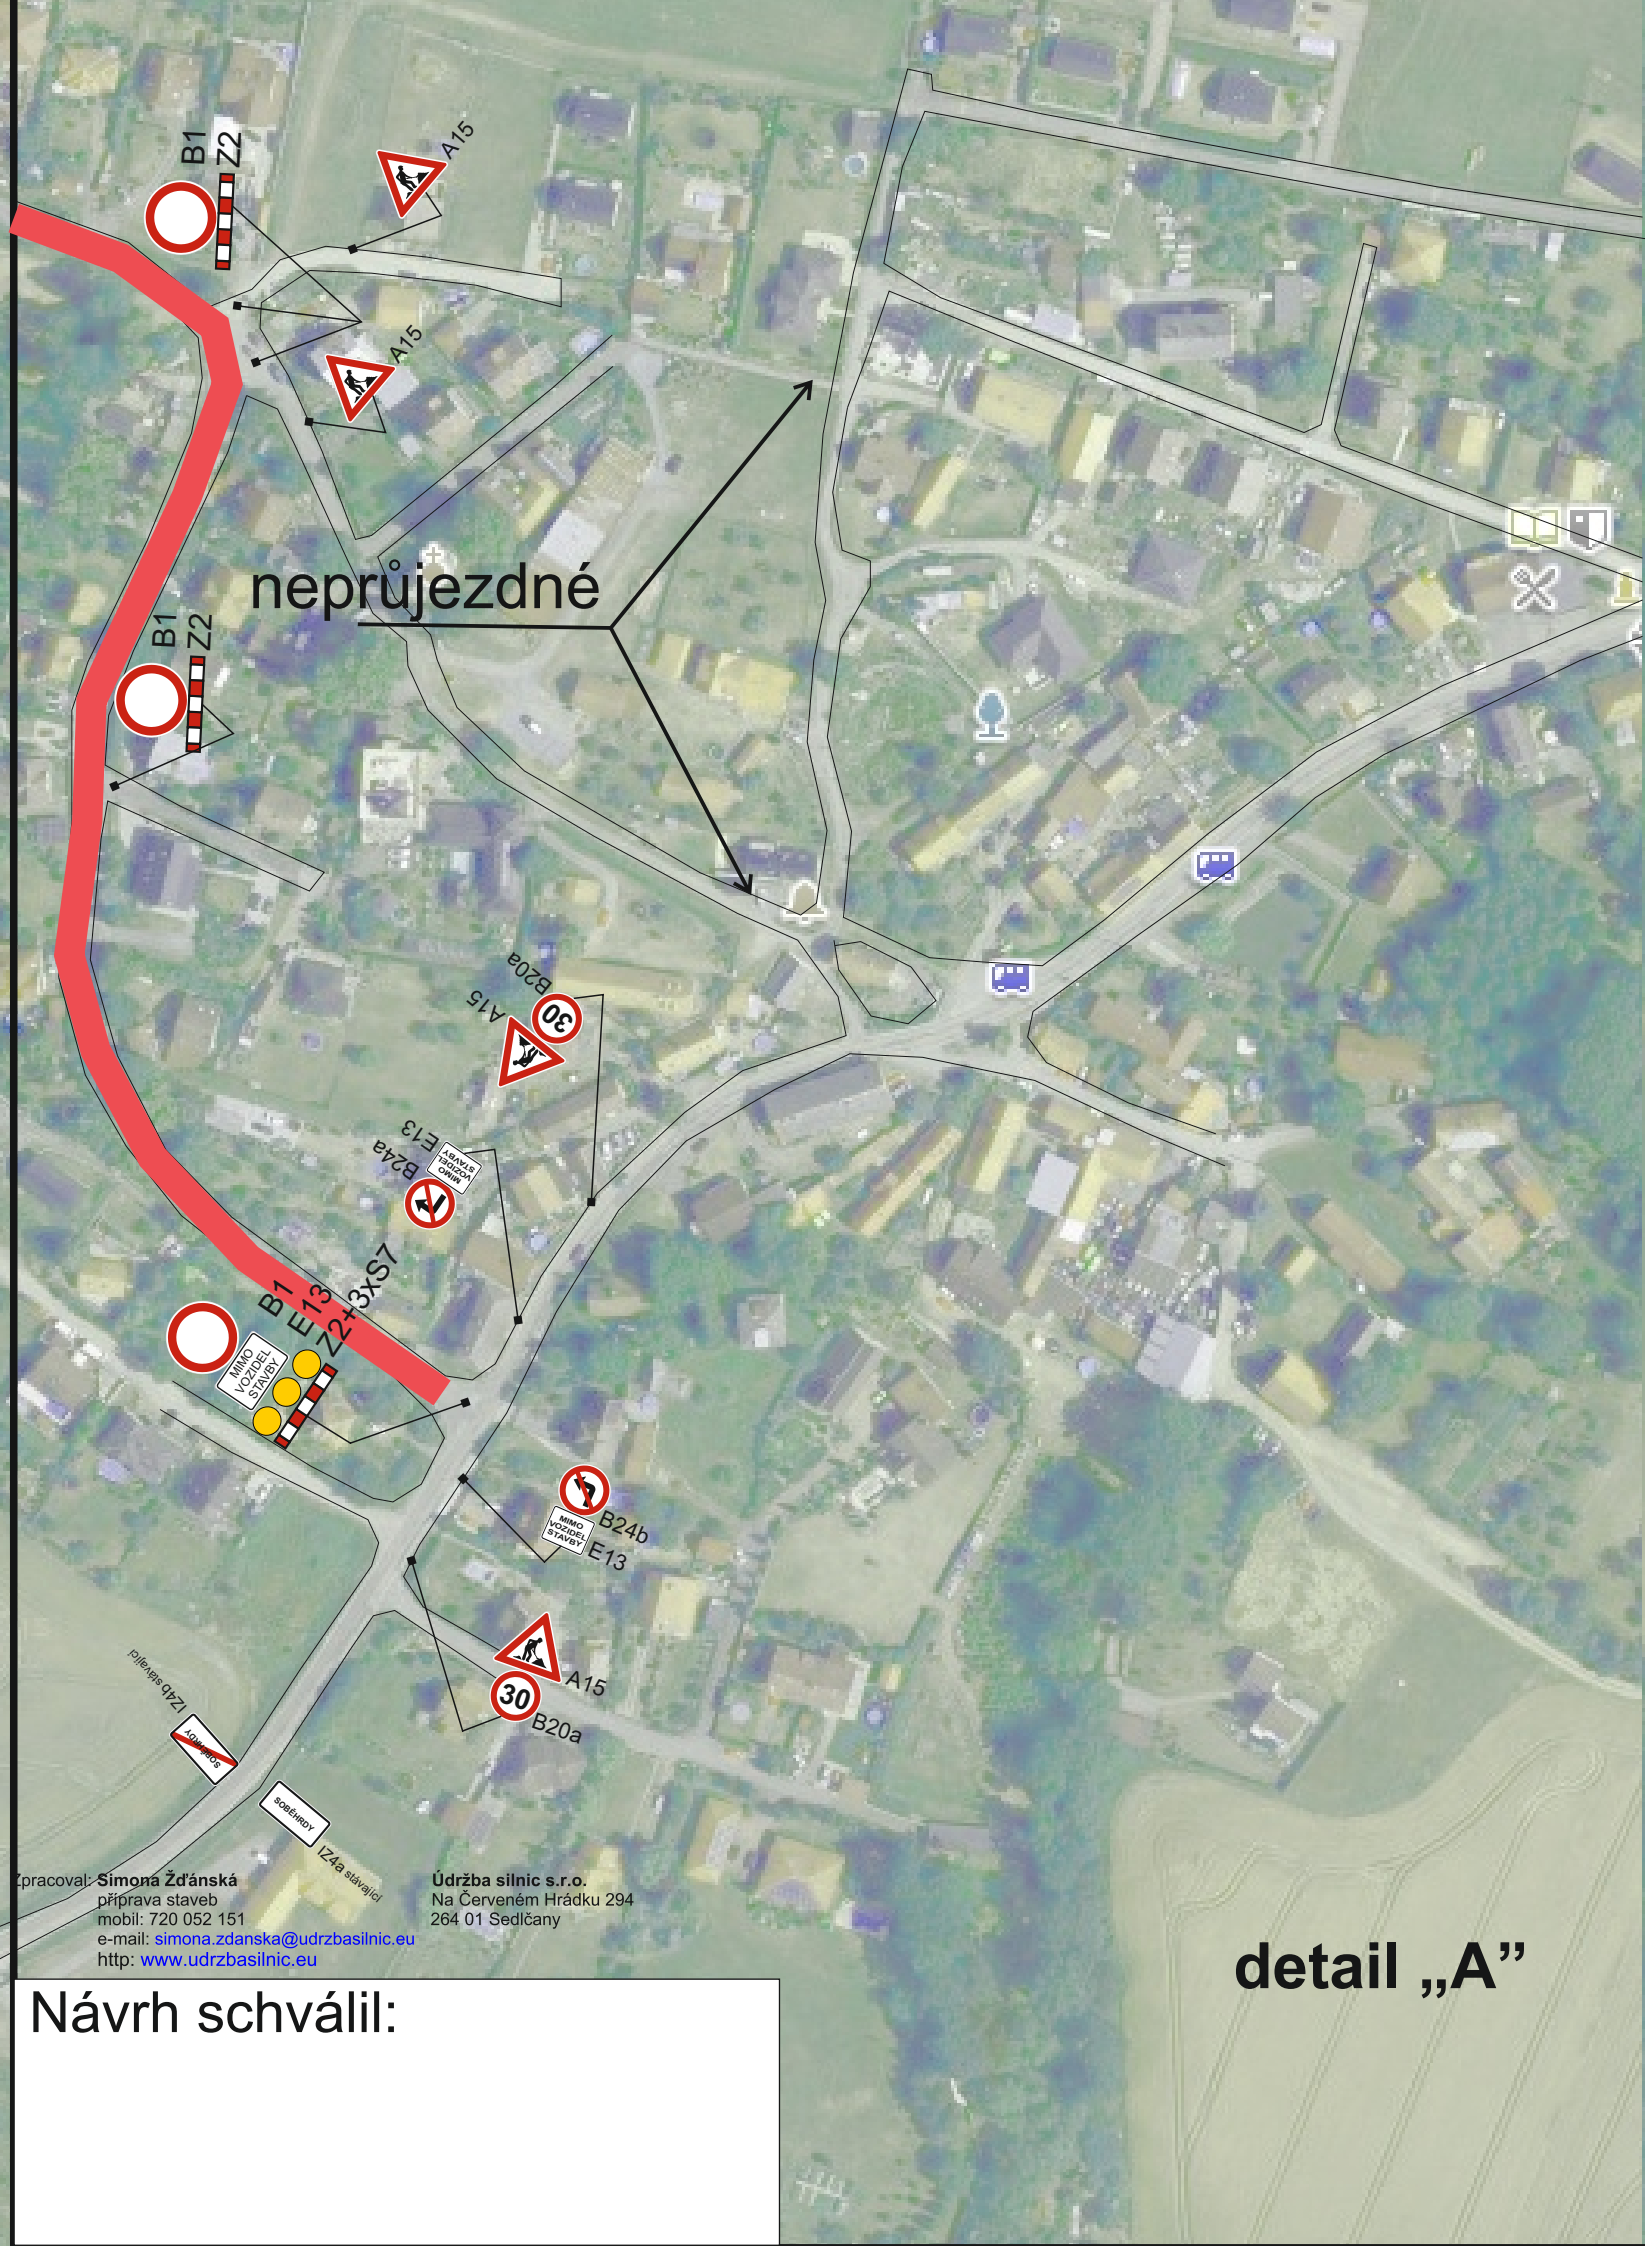

pracoval: **Simona Žďánská**
příprava staveb
mobil: 720 052 151
e-mail: simona.zdanska@udrzbasilnic.eu
<http://www.udrzbasilnic.eu>

Údržba silnic s.r.o.
Na Červeném Hrádku 294
264 01 Sedlčany

Návrh schválil: