



Záznam o využitelnosti územní studie
 Tato územní studie byla prověřena a vložena do evidence územně plánovací činnosti podle § 162 zákona č. 183/2006 Sb., o územním plánování a stavebním řádu, v platném znění.

otisk úředního razítka

Vložil: Obecní úřad Přestavky u Čerčan
 Jan Mikulanda v.r., starosta obce
 (osoba ve smyslu ust. § 24 stavebního zákona Pavla Bechyňová)
 dne 5.5.2022

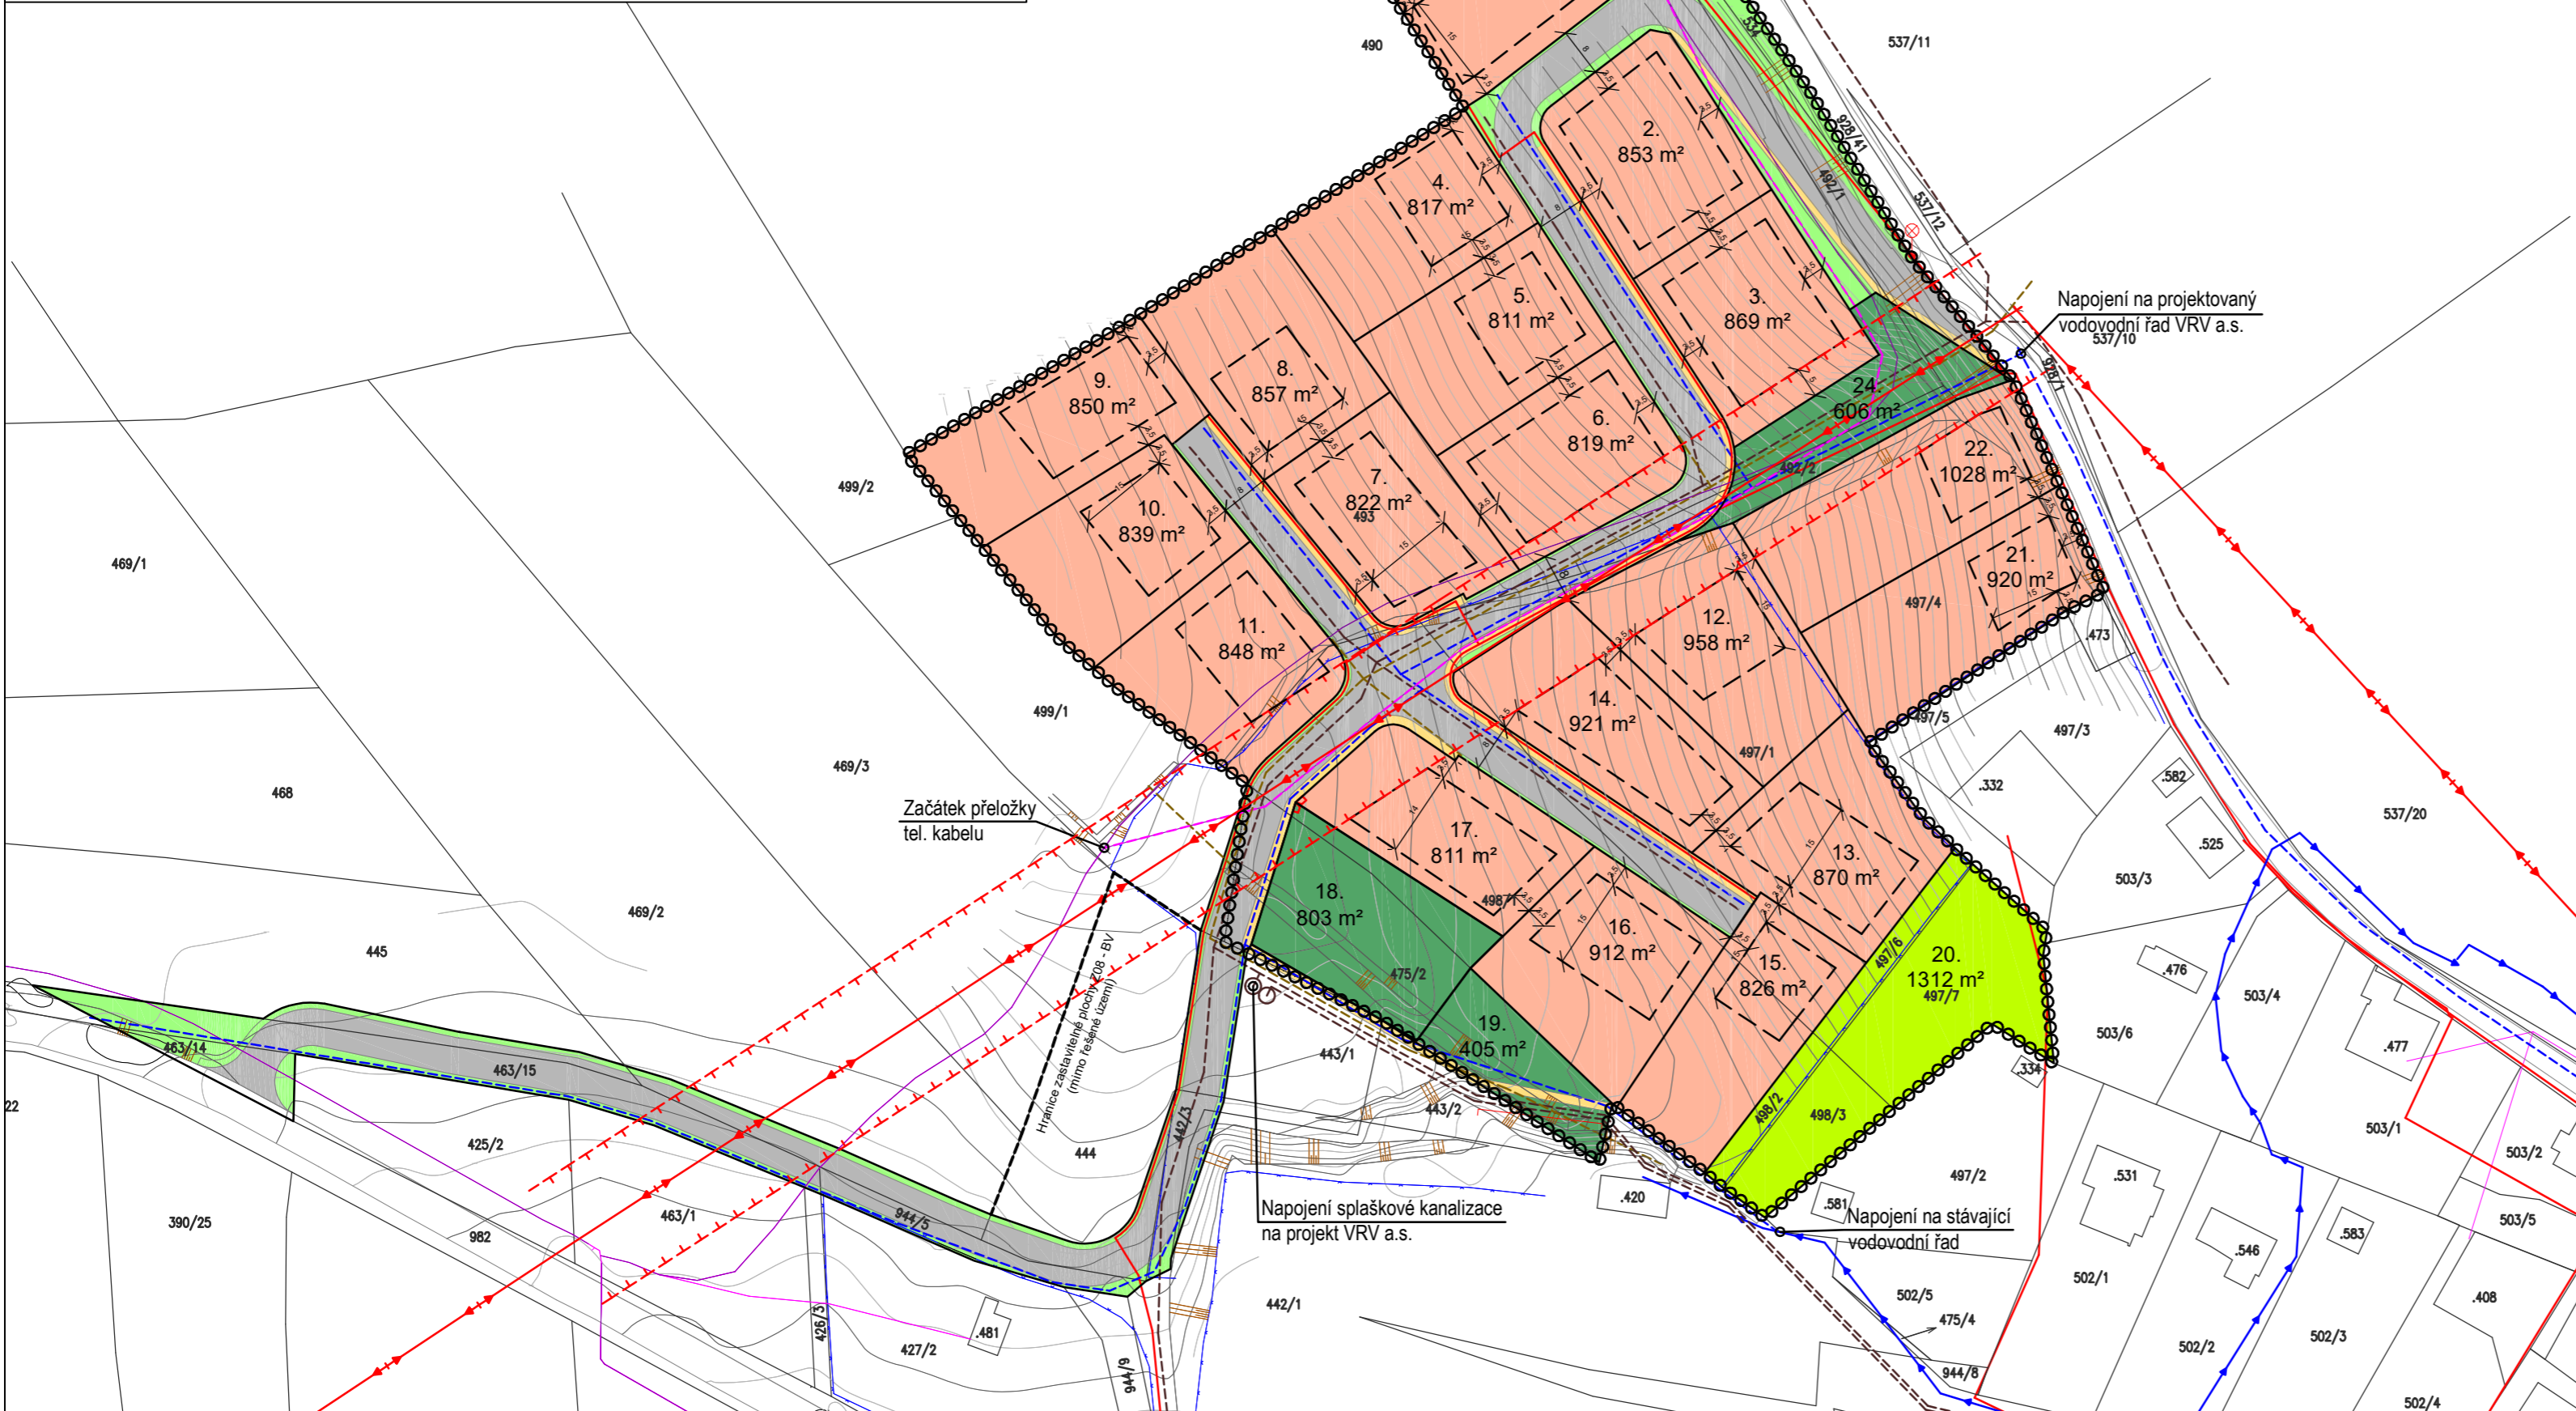

stav	návrh	
○○○○○○○○		Hranice plochy Z09 určená k prověření územní studií
		Hranice navržených pozemků
	1. 845 m ²	Číslo a výměra navrženého pozemku
	□	Zastavitelná část pozemku hlavní stavbou
	■	Stavební pozemek rodinného domu
	■	Zahrady ke stávajícím RD
	■	Veřejné prostranství - zeleň
	■	Uliční zeleň
	■	Komunikace
	■	Chodník
→	→	Vodovodní řad
	→	Kanalizace splašková
	→	Kanalizace dešťová
	→	Telekomunikační kabel
	→	Elektrické vedení VN
	→	OP elektrického vedení
	→	Elektrické vedení NN

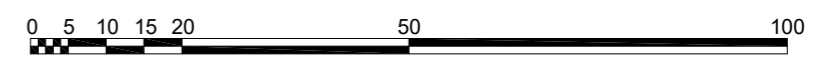

Odpovědný projektant:
 Ing. Petr Laube
 Autorizovaný architekt pro obor územní plánování
 ČKA 03 889
 Vojtěšská 391, 27711, Neratovice

Autorský kolektiv:
 Ing. Petr Laube



Pořizovatel: Obecní úřad Přestavky u Čerčan
 Přestavky u Čerčan 48
 257 23 Přestavky u Čerčan

Objednatel: Obec Přestavky u Čerčan
 Přestavky u Čerčan 48
 257 23 Přestavky u Čerčan

Název akce: **Územní studie plochy Z09**
 v obci Přestavky u Čerčan

Název výkresu: **Hlavní výkres**

Formát: 3 x A4
 Datum: 03 / 2022
 Měřítko: 1 : 1 000
 Číslo paré:
 Číslo výkresu: 2