


Záznam o využitelnosti územní studie
Tato územní studie byla prověřena a vložena do evidence územně plánovací činnosti podle § 162 zákona č. 183/2006 Sb., o územním plánování a stavebním řádu, v platném znění.

otisk úředního razítka

Vložil: Obecní úřad Přestavlky u Čerčan
Jan Mikulanda v.r., starosta obce
(osoba ve smyslu ust. § 24 stavebního zákona Pavla Bechyňová)
dne 5.5.2022

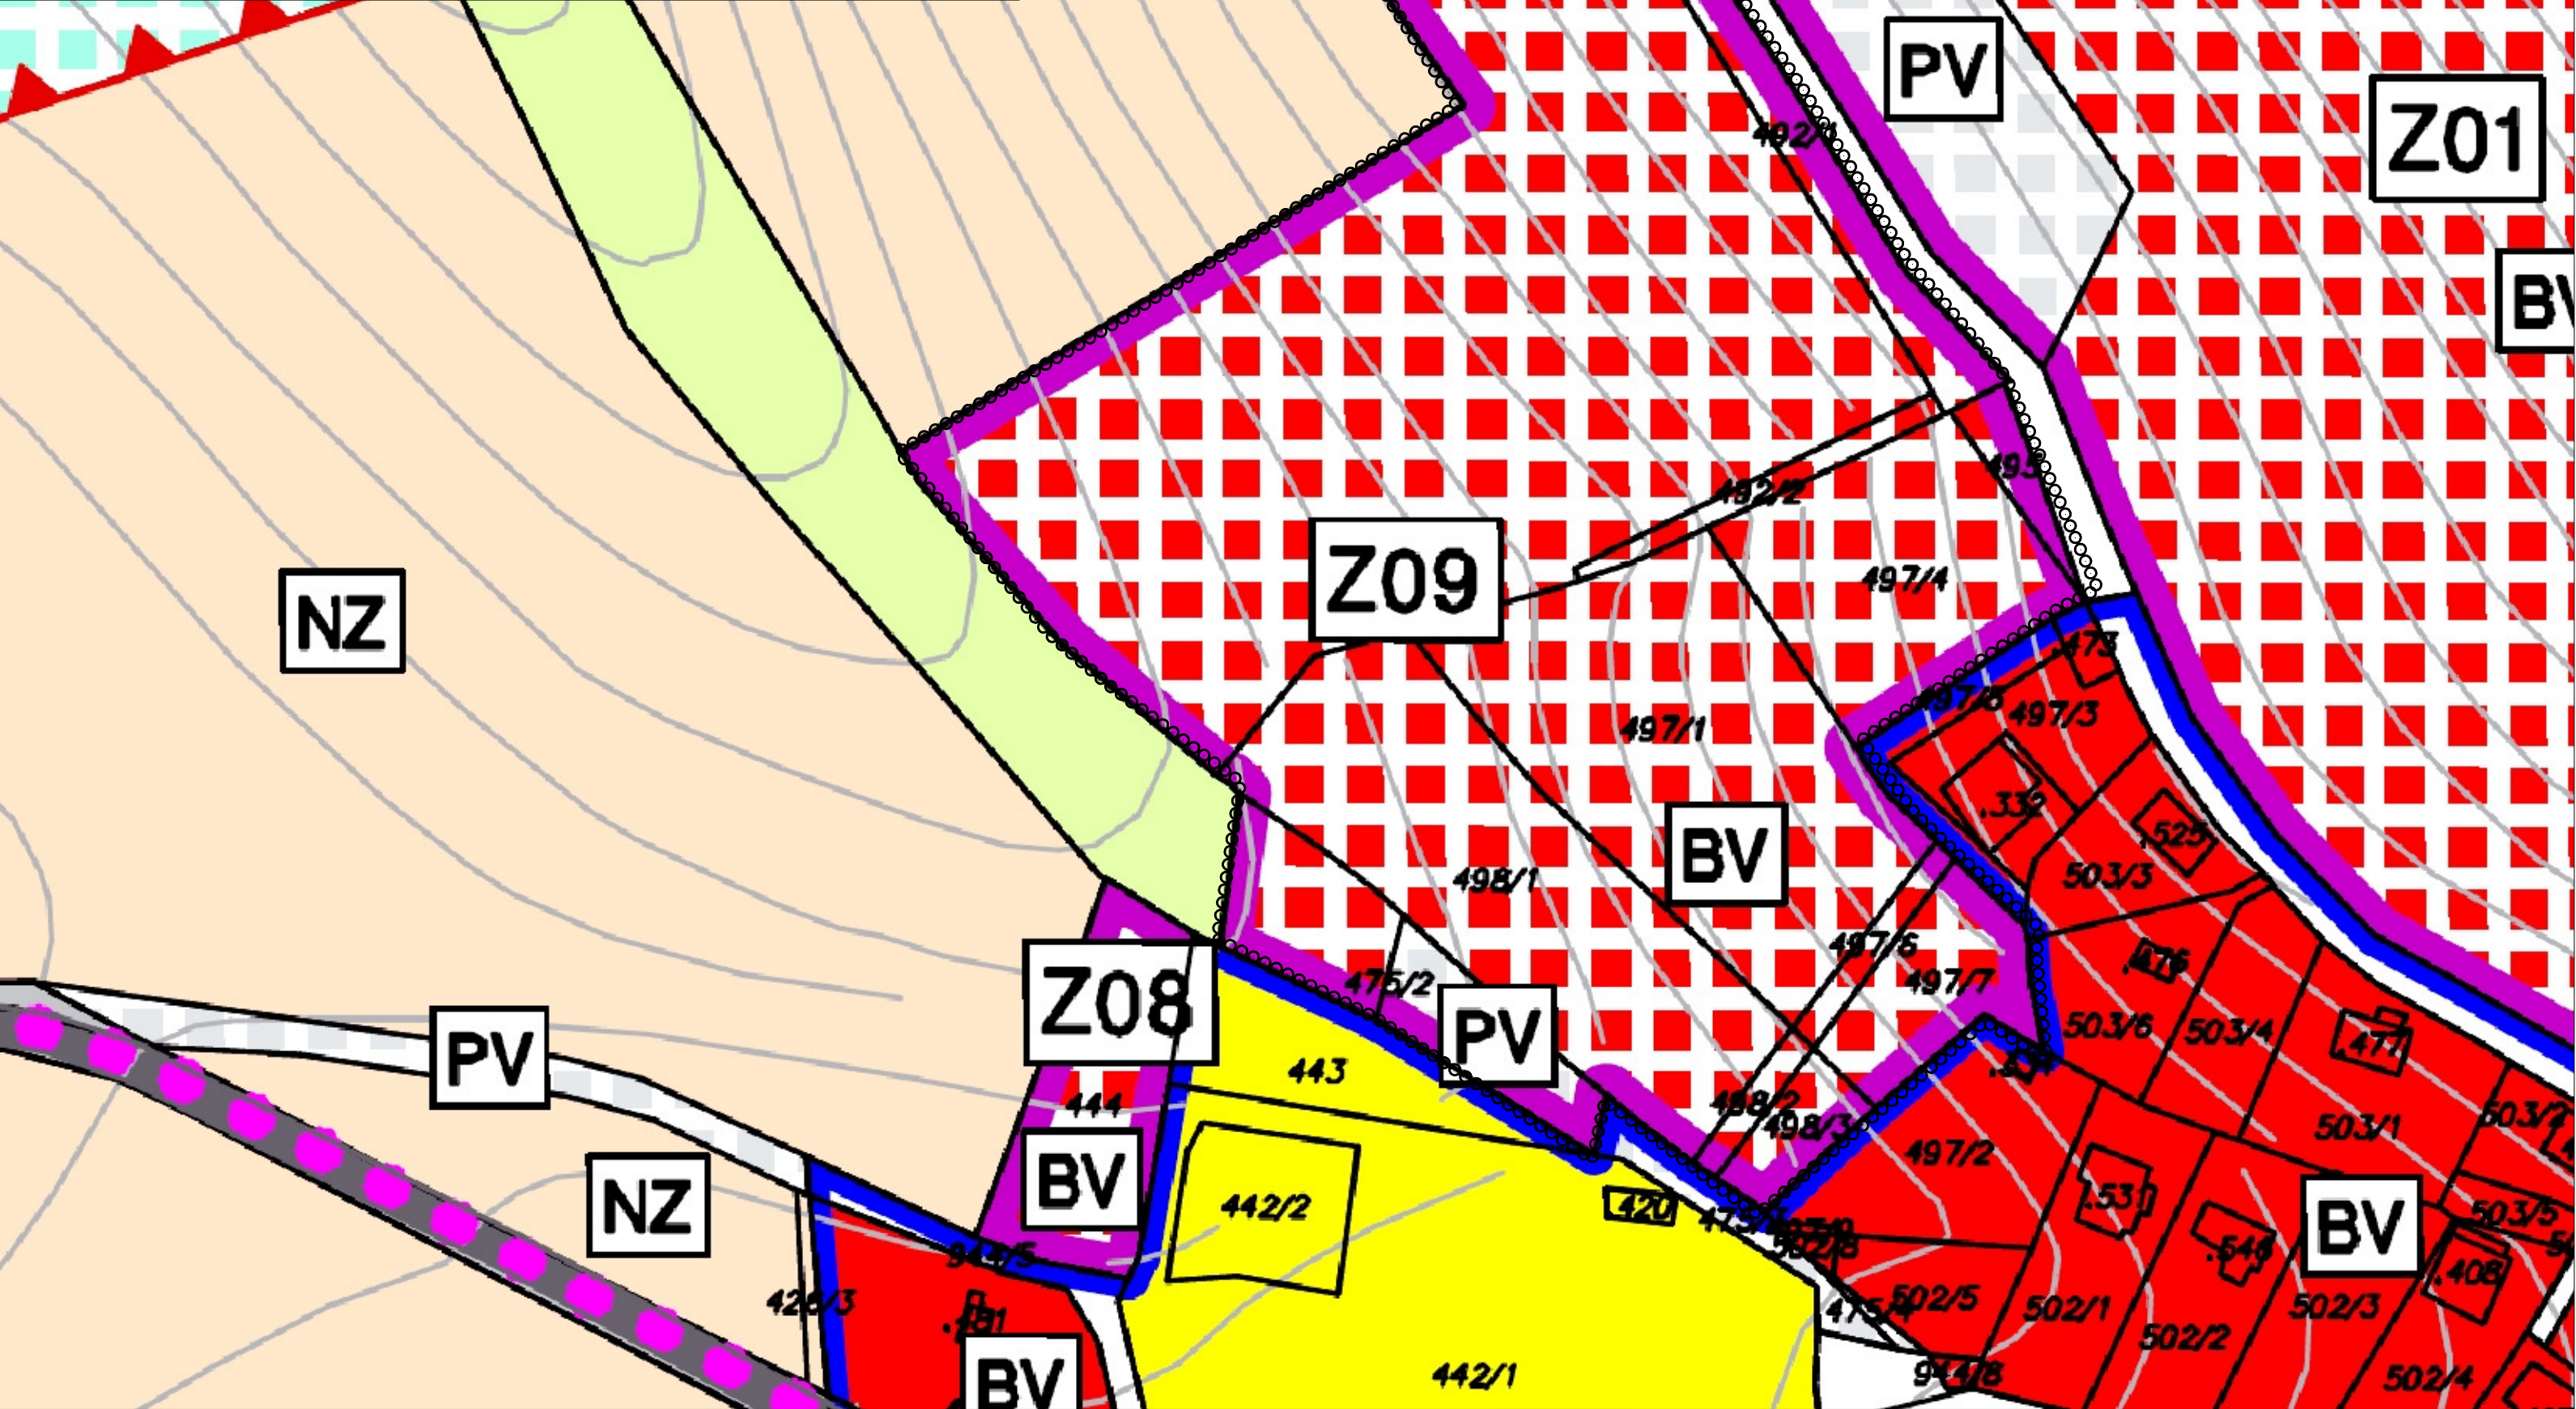

stav

návrh

oooooooo

Hranice plochy Z09 určená k prověření územní studií

0510152050100

N

Odpovědný projektant:
Ing. Petr Laube
Autorizovaný architekt pro obor územní plánování
ČKA 03 889
Vojtěšská 391, 27711, Neratovice

Autorský kolektiv:
Ing. Petr Laube

Pořizovatel:
Obecní úřad Přestavlky u Čerčan
Přestavlky u Čerčan 48
257 23 Přestavlky u Čerčan

Objednatel:
Obec Přestavlky u Čerčan
Přestavlky u Čerčan 48
257 23 Přestavlky u Čerčan

Název akce:

Územní studie
plochy Z09
v obci Přestavlky u Čerčan

Název výkresu:
Výkres širších vztahů

Číslo výkresu:
1

Formát:
3 x A4

Datum:
03 / 2022

Měřítko:
1 : 1 000

Číslo paré:

AUTORIZOVANÝ ARCHITEKT - ÚZEMNÍ PLÁNOVÁNÍ

ING. PETR LAUBE

ČKA 03 889

ČESKÁ REPUBLIKA