



Záznam o využitelnosti územní studie
 Tato územní studie byla prověřena a vložena do evidence územně plánovací činnosti podle § 162 zákona č. 183/2006 Sb., o územním plánování a stavebním řádu, v platném znění.

otisk úředního razítka

Vložil: Obecní úřad Přestavky u Čerčan
 Jan Mikulanda v.r., starosta obce
 (osoba ve smyslu ust. § 24 stavebního zákona Pavla Bechyňová)
 dne 5.5.2022

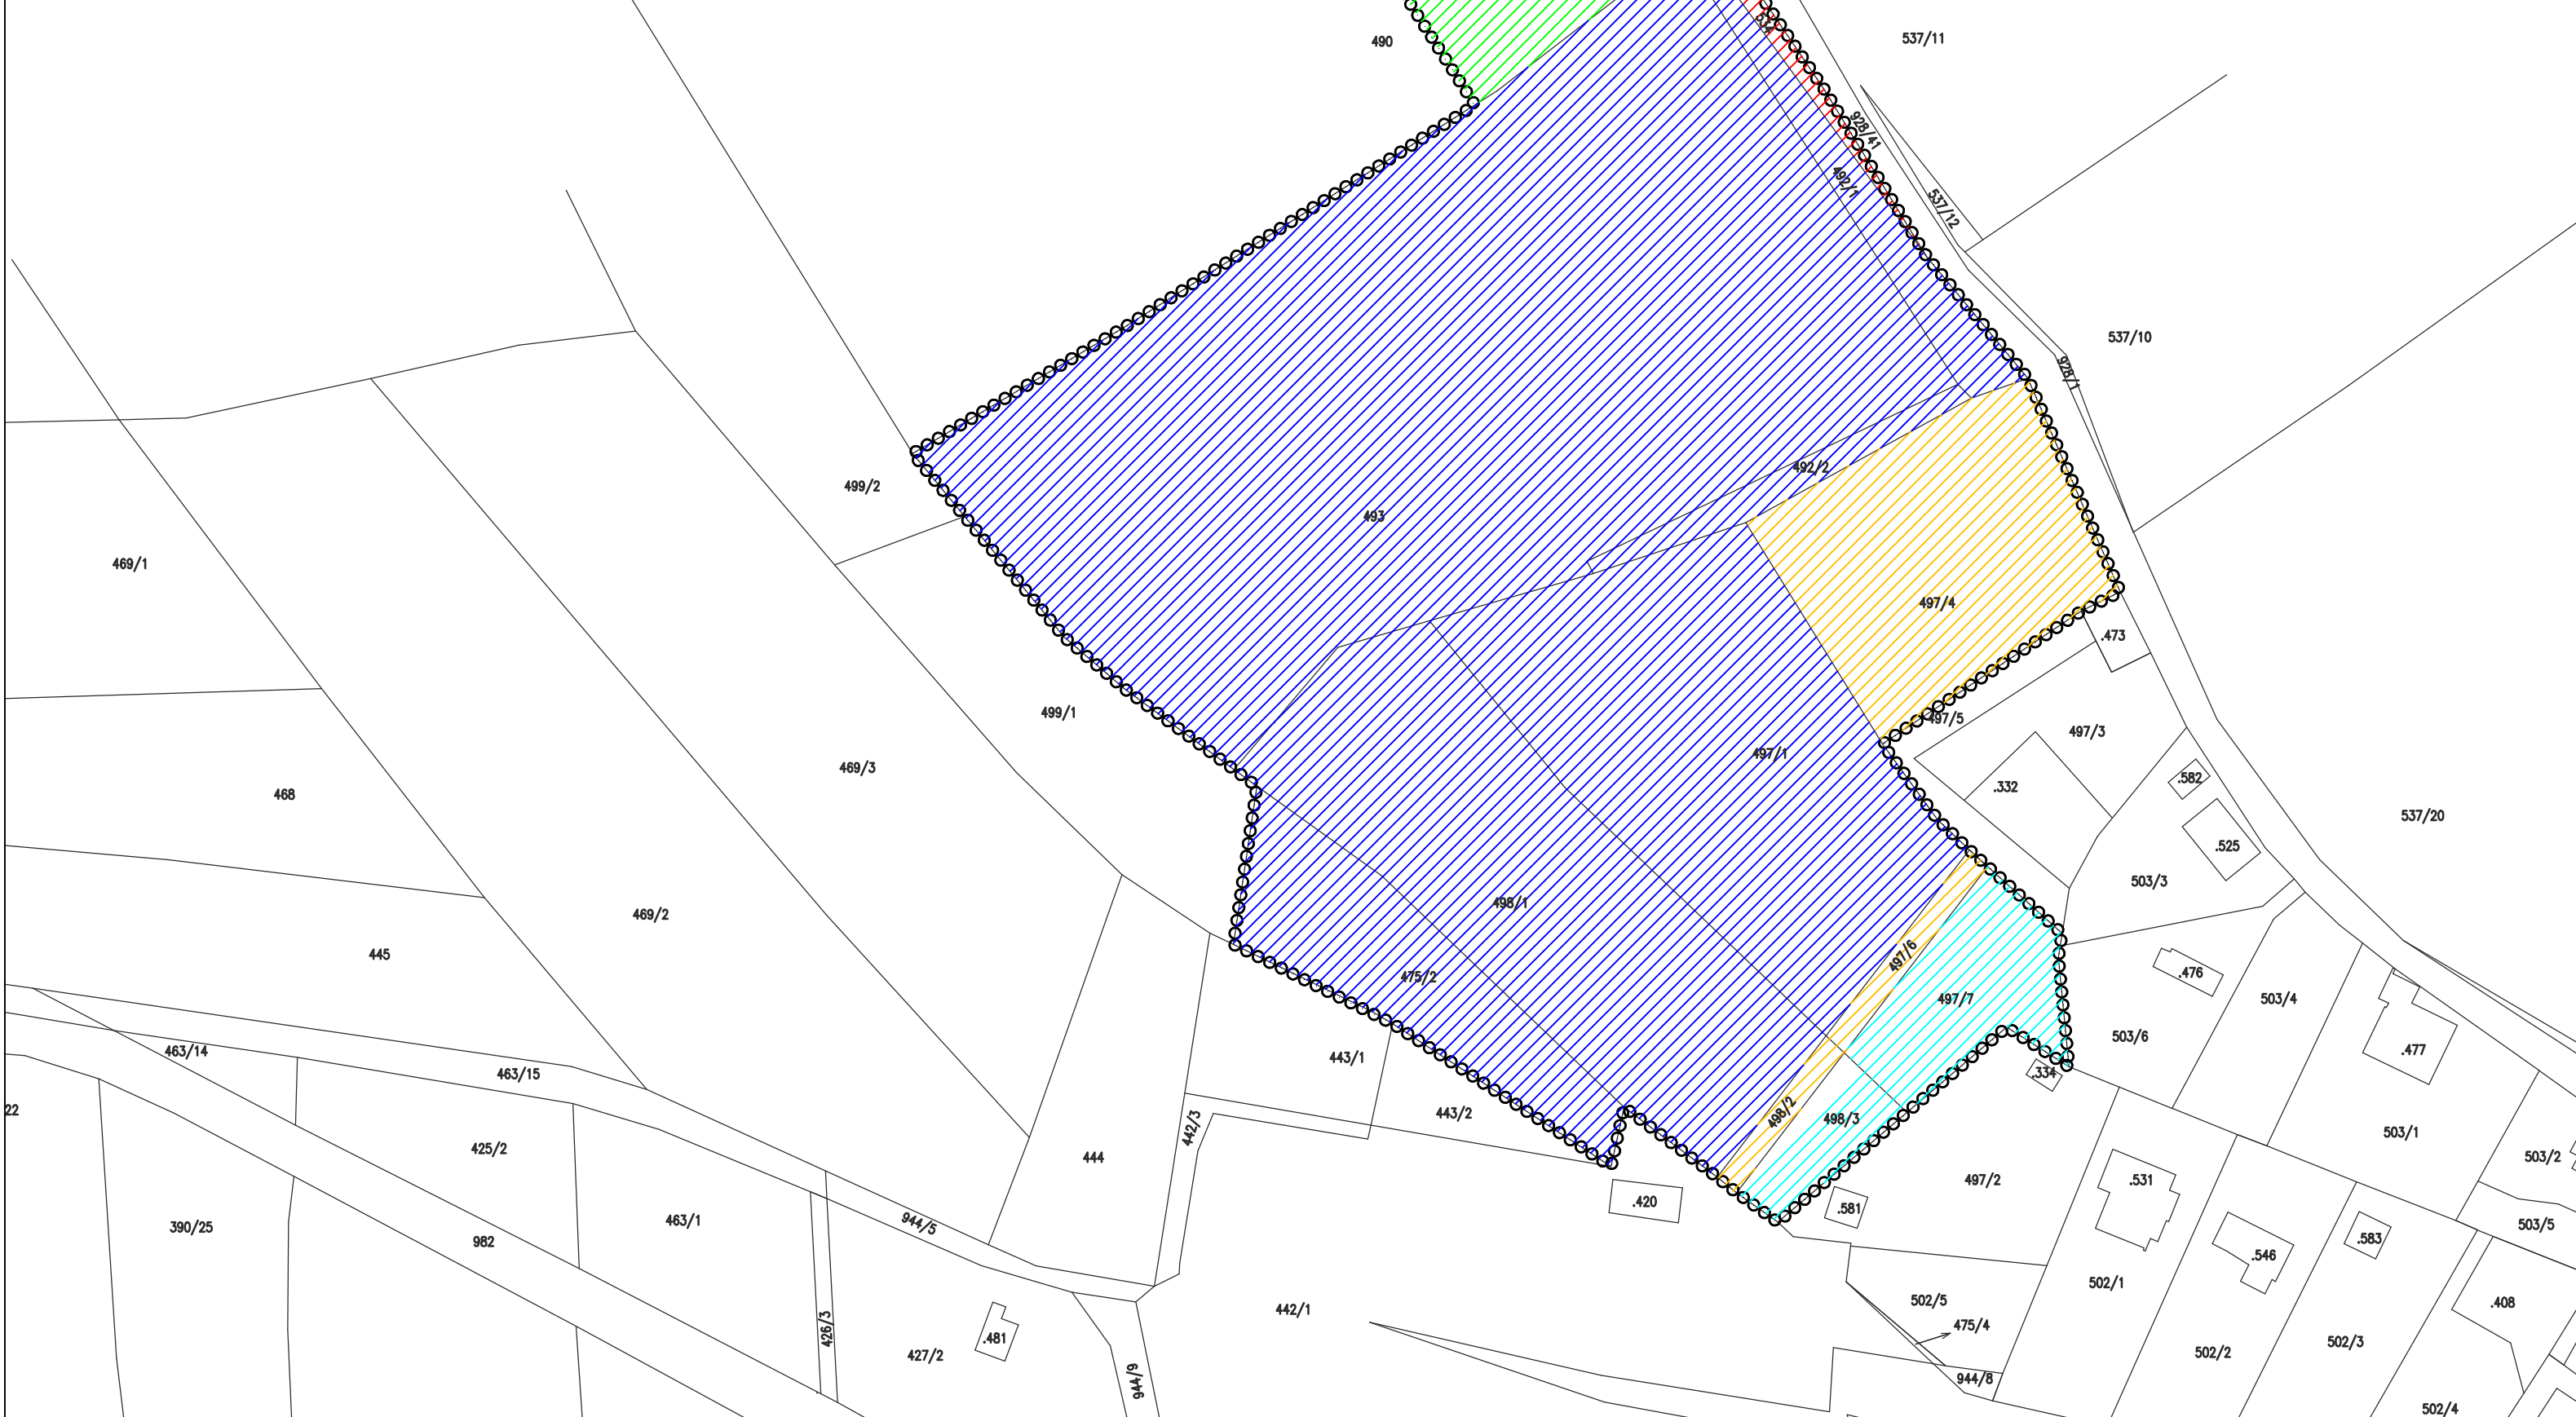

stav	návrh	
○○○○○○○○		Hranice plochy Z09 určená k prověření územní studií
		Obec Přestavky u Čerčan, č. p. 48, 25723 Přestavky u Čerčan
		Hopko Dušan, č. p. 44, 25723 Přestavky u Čerčan Hopková Hana, č. p. 44, 25723 Přestavky u Čerčan
		Křížková Věra, č. p. 58, 25723 Přestavky u Čerčan Křížková Věra, č. p. 58, 25723 Přestavky u Čerčan
		SJM Procházka Jiří a Procházková Jana, Bítovská 1216/20, Praha 4
		Markytánová Jana, Mezilesní 554/1, Lhotka, 14200 Praha 4

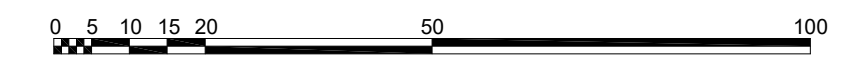

Odpovědný projektant:
 Ing. Petr Laube
 Autorizovaný architekt pro obor územní plánování
 ČKA 03 889
 Vojtěšská 391, 27711, Neratovice

Autorský kolektiv:
 Ing. Petr Laube



Pořizovatel: Obecní úřad Přestavky u Čerčan
 Přestavky u Čerčan 48
 257 23 Přestavky u Čerčan

Objednatel: Obec Přestavky u Čerčan
 Přestavky u Čerčan 48
 257 23 Přestavky u Čerčan

Název akce: **Územní studie plochy Z09**
 v obci Přestavky u Čerčan

Název výkresu: **Výkres vlastnických vztahů**

Formát: 3 x A4
 Datum: 03 / 2022
 Měřítko: 1 : 1 000
 Číslo paré:
 Číslo výkresu: **3**