




- řešené území
- rozvojová oblast
- rozvojová osa
- Z - zastavitelná plocha navržená změnou č.1
- K - plocha změn v krajině řešené změnou č.1
- Z - zastavitelná plocha rušená změnou č.1
- K - plocha změn v krajině rušené změnou č.1
- území s omezením staveb

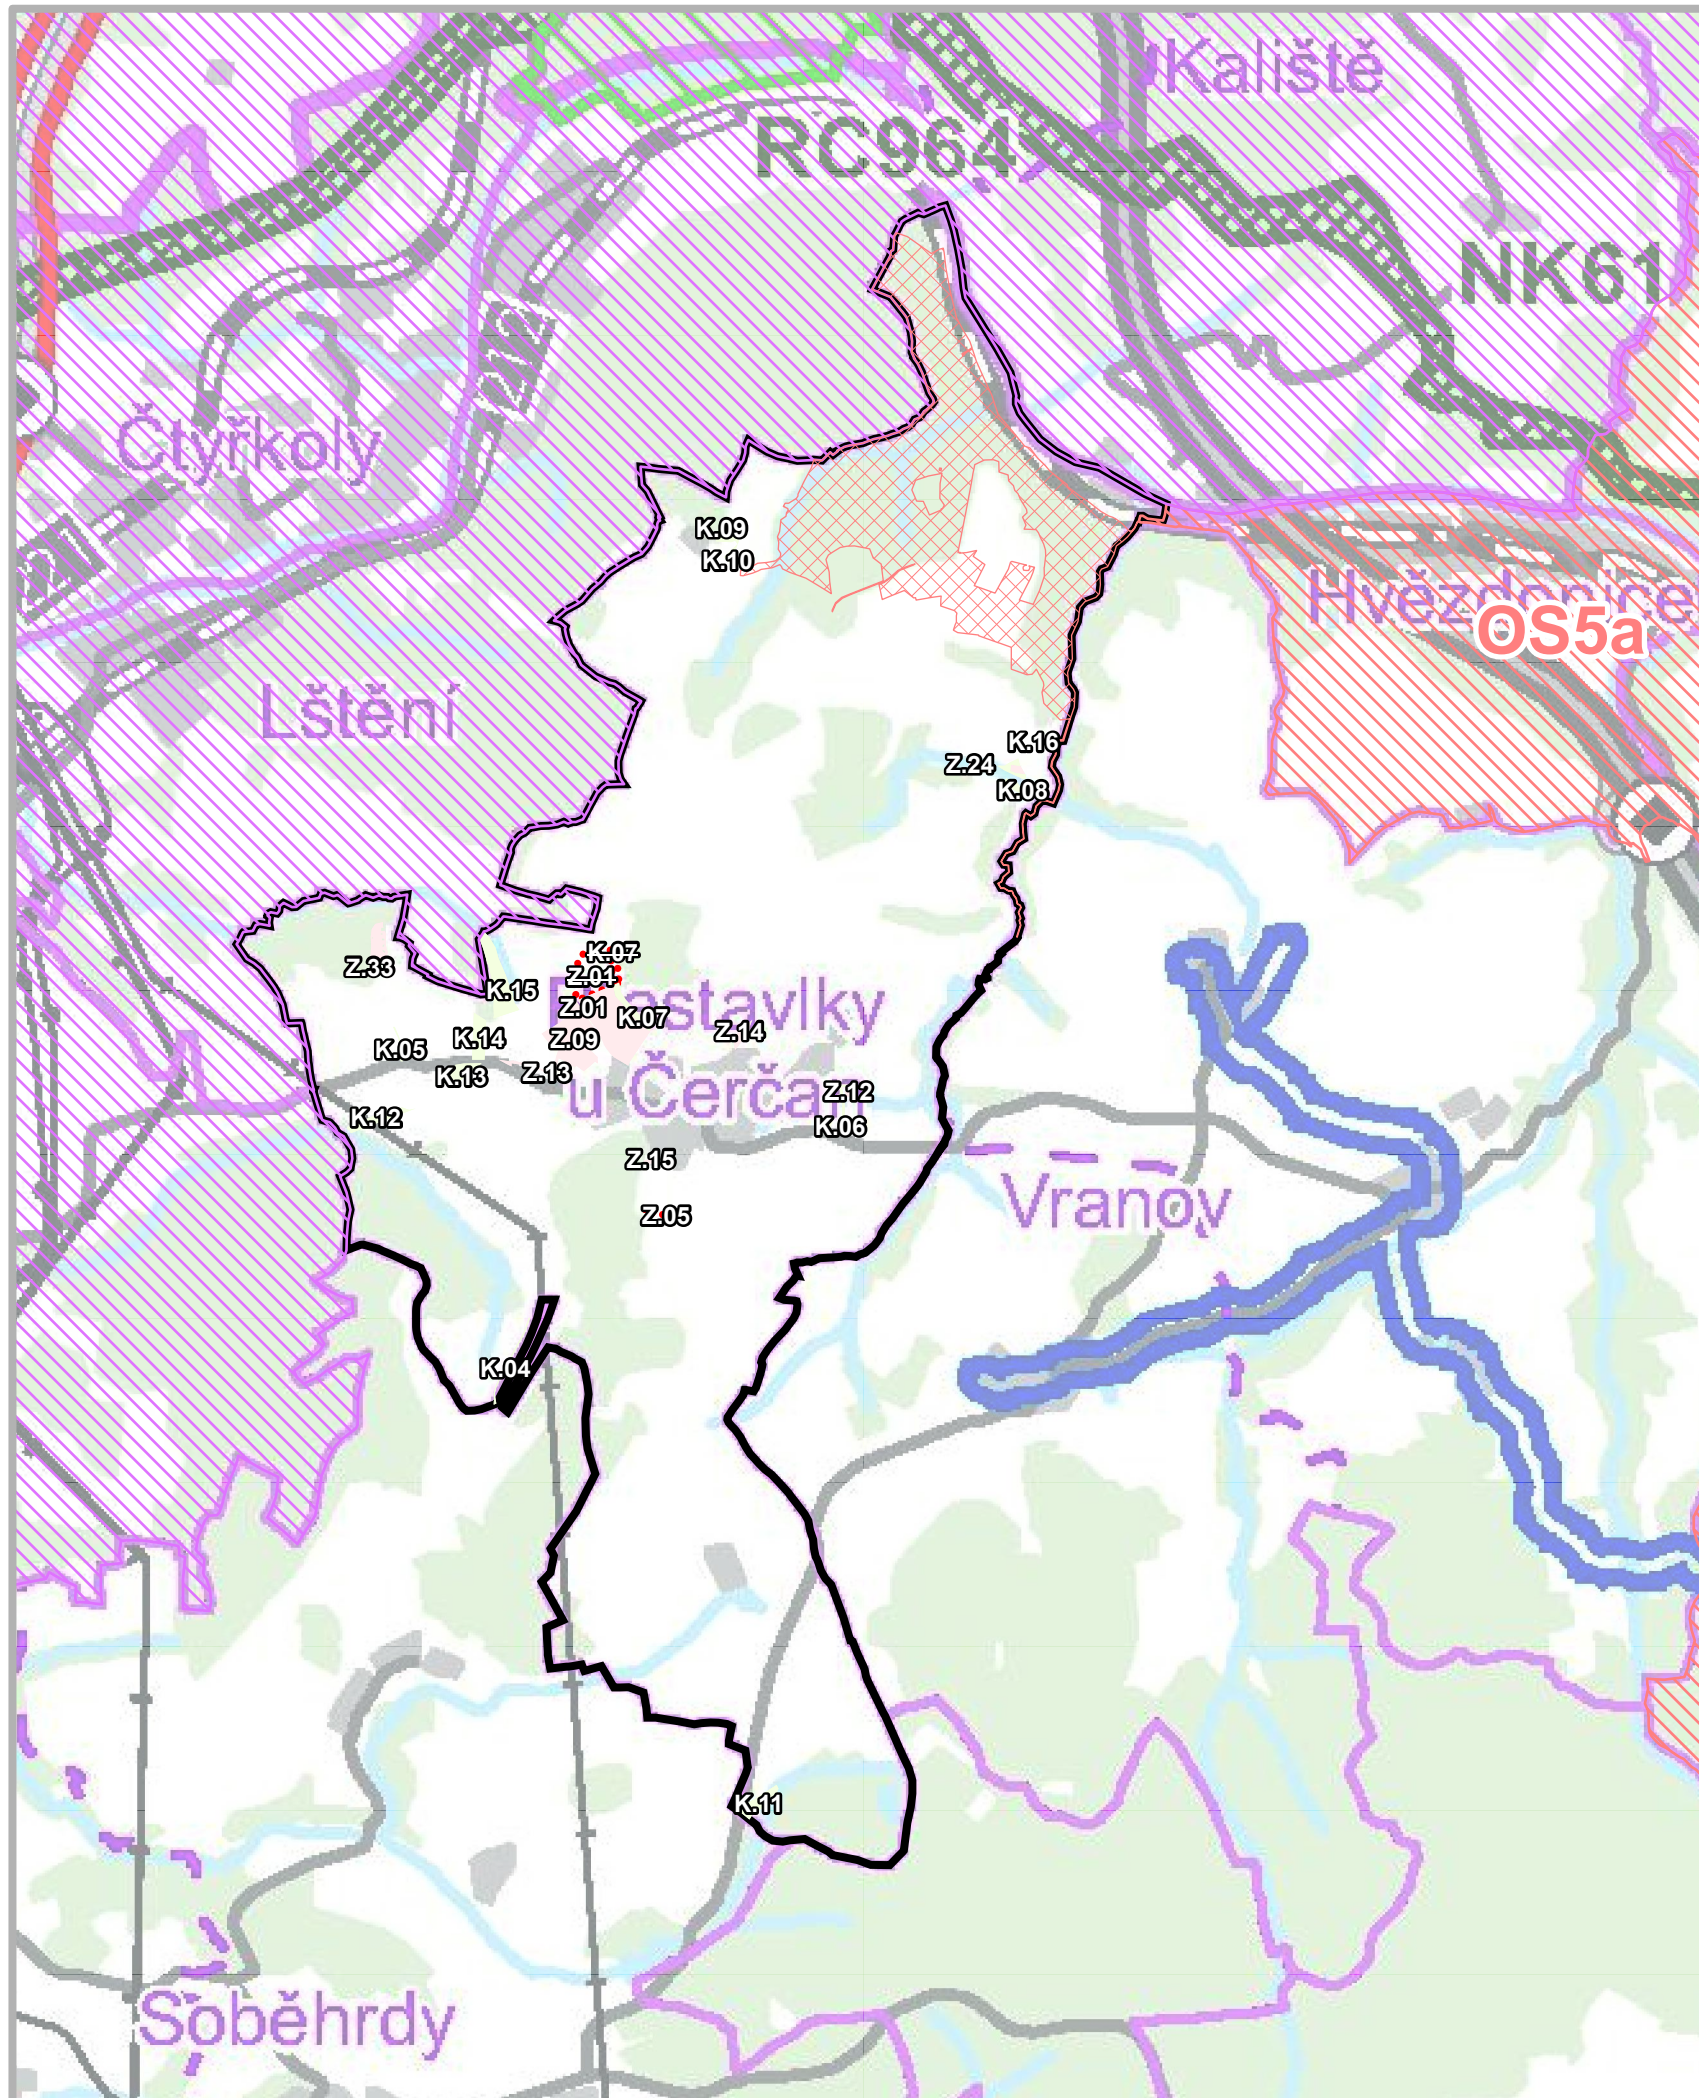

MINISTERSTVO
PRO MÍSTNÍ
ROZVOJ ČR

Změna územního plánu Přebavky u Čerčan byla spolufinancována z prostředků státního rozpočtu ČR, z programu Ministerstva pro místní rozvoj ČR

Záznam o účinnosti

Označení správního orgánu, který změnu územního plánu vydal:

Otisk úředního razítka:

Zastupitelstvo obce Přebavky u Čerčan

Datum nabytí účinnosti změny územního plánu:

22.11.2024

Jméno a příjmení, funkce a podpis oprávněné úřední osoby pořizovatele:

Jan Mikulanda
starosta obce Přebavky u Čerčan



Odpovědný projektant:

Ing. Petr Laube
Autorizovaný architekt pro obor územní plánování
ČKA 03 889
Vojtěšská 391, 277 11 Neratovice

Autorský kolektiv:

Ing. Petr Laube

Pořizovatel:

Obecní úřad Přebavky u Čerčan
Přebavky u Čerčan 48
257 23 Přebavky u Čerčan

Objednatel:

Obec Přebavky u Čerčan
Přebavky u Čerčan 48
257 23 Přebavky u Čerčan

Název akce:

**Změna č.1
ÚZEMNÍHO PLÁNU
PŘESTAVLKY U ČERČAN**



Etapa:

Název výkresu:

Výkres širších vztahů

Formát:

A3

Datum:

10 / 2024

Měřítko:

1 : 25 000

Číslo paré:

Číslo výkresu:

7

