



PASPORT MÍSTNÍCH KOMUNIKACÍ

Obec Přestavky u Čerčan, okr. Benešov
k.ú. 735191 Přestavky u Čerčan


Doubrovce - detail

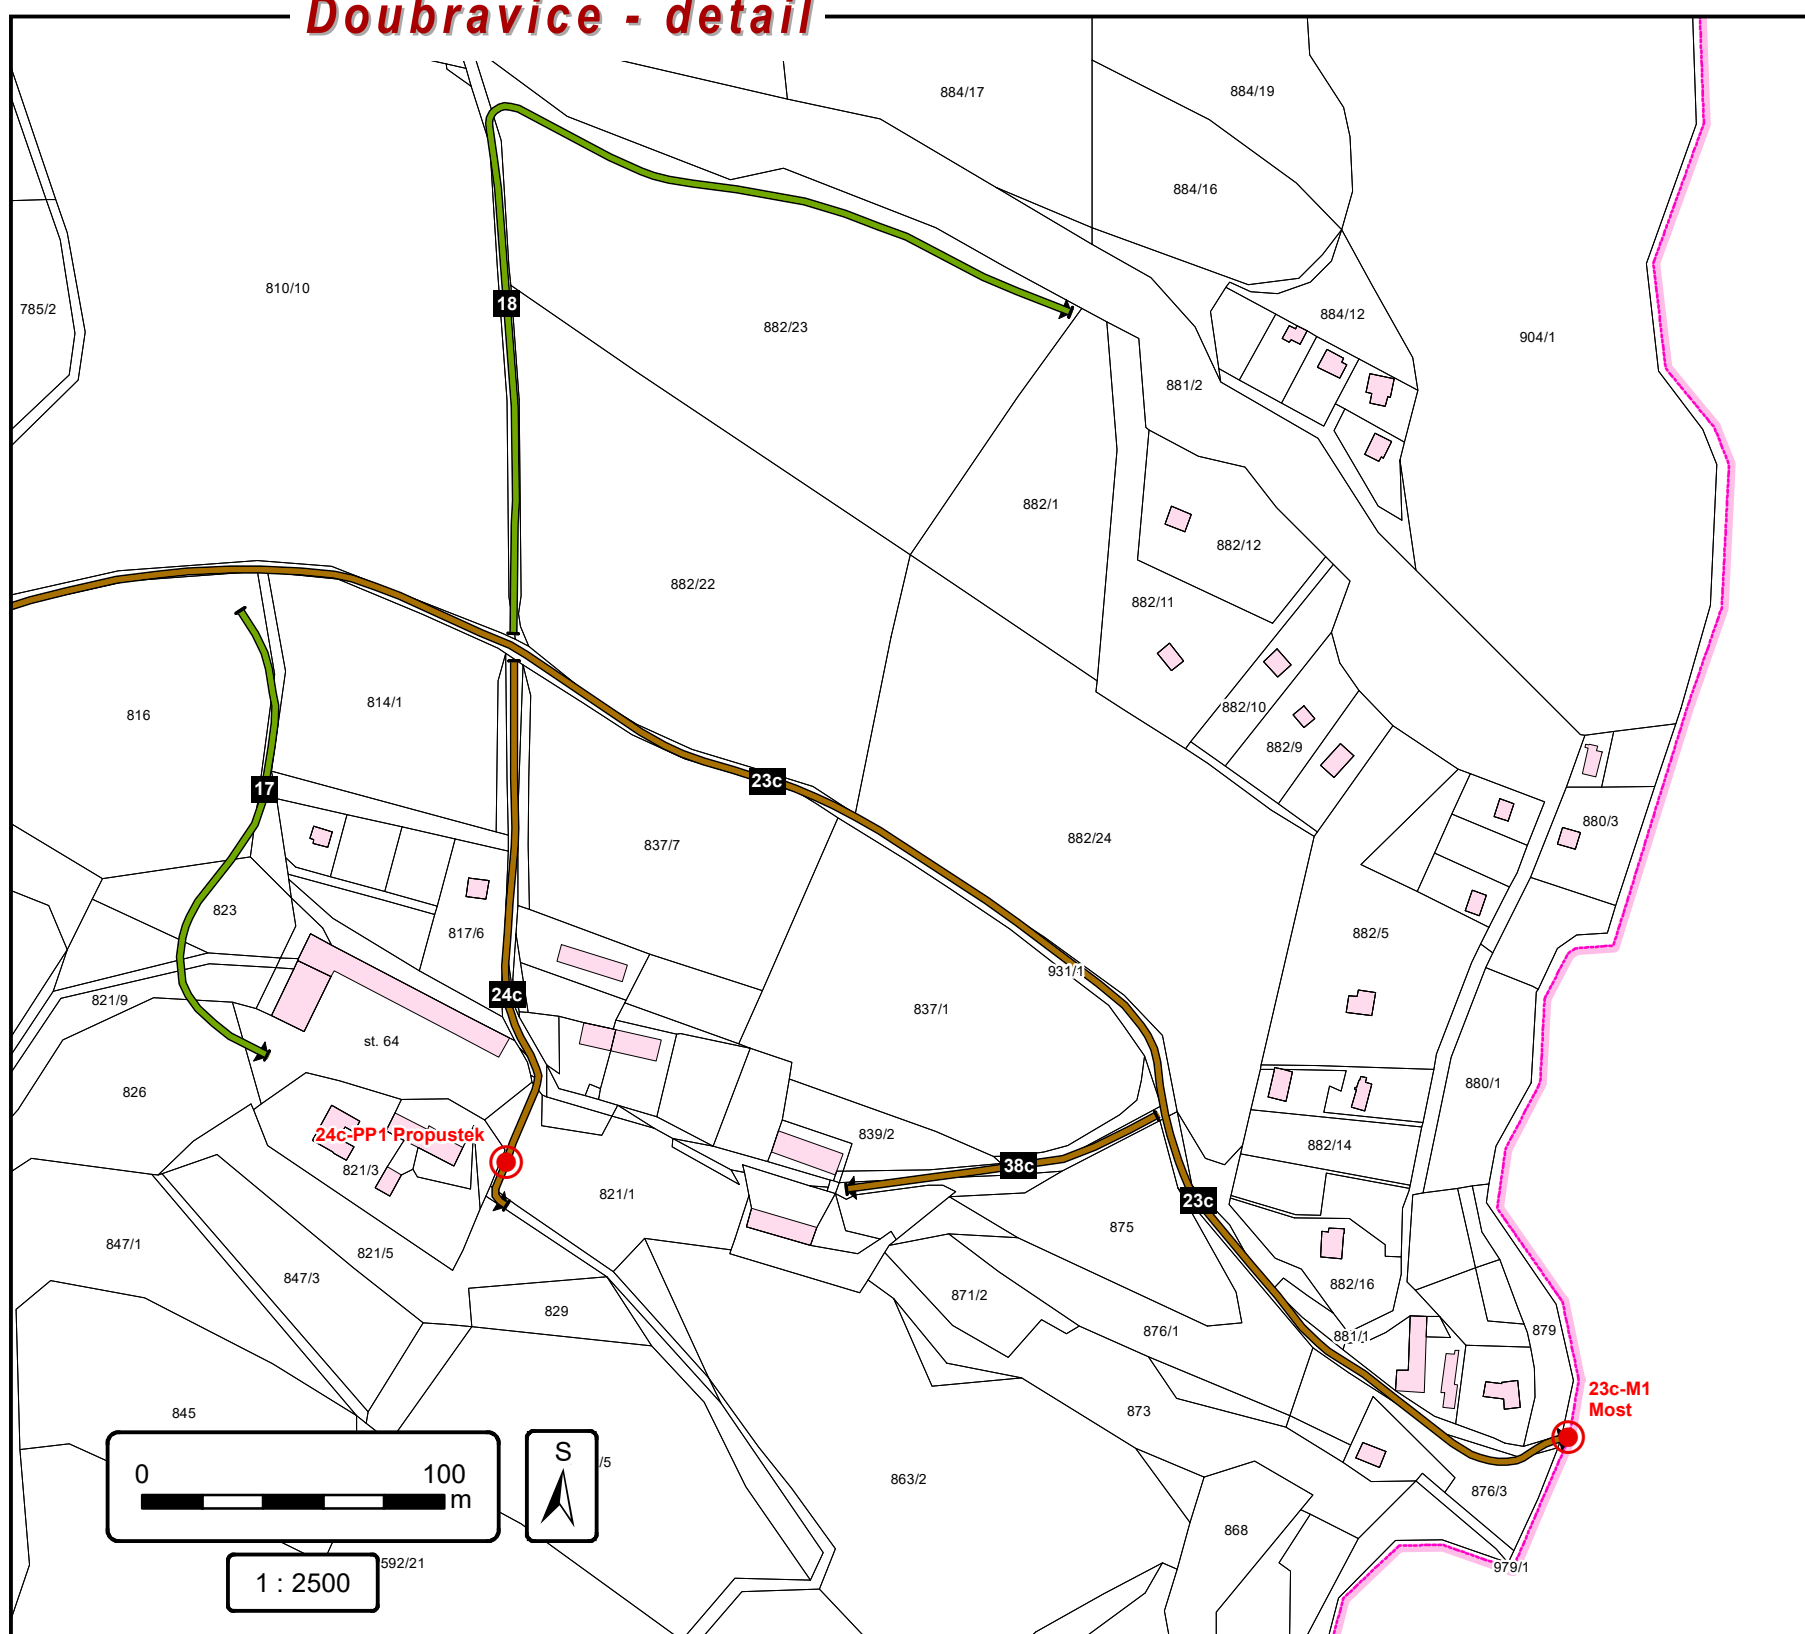



Čistec - detail

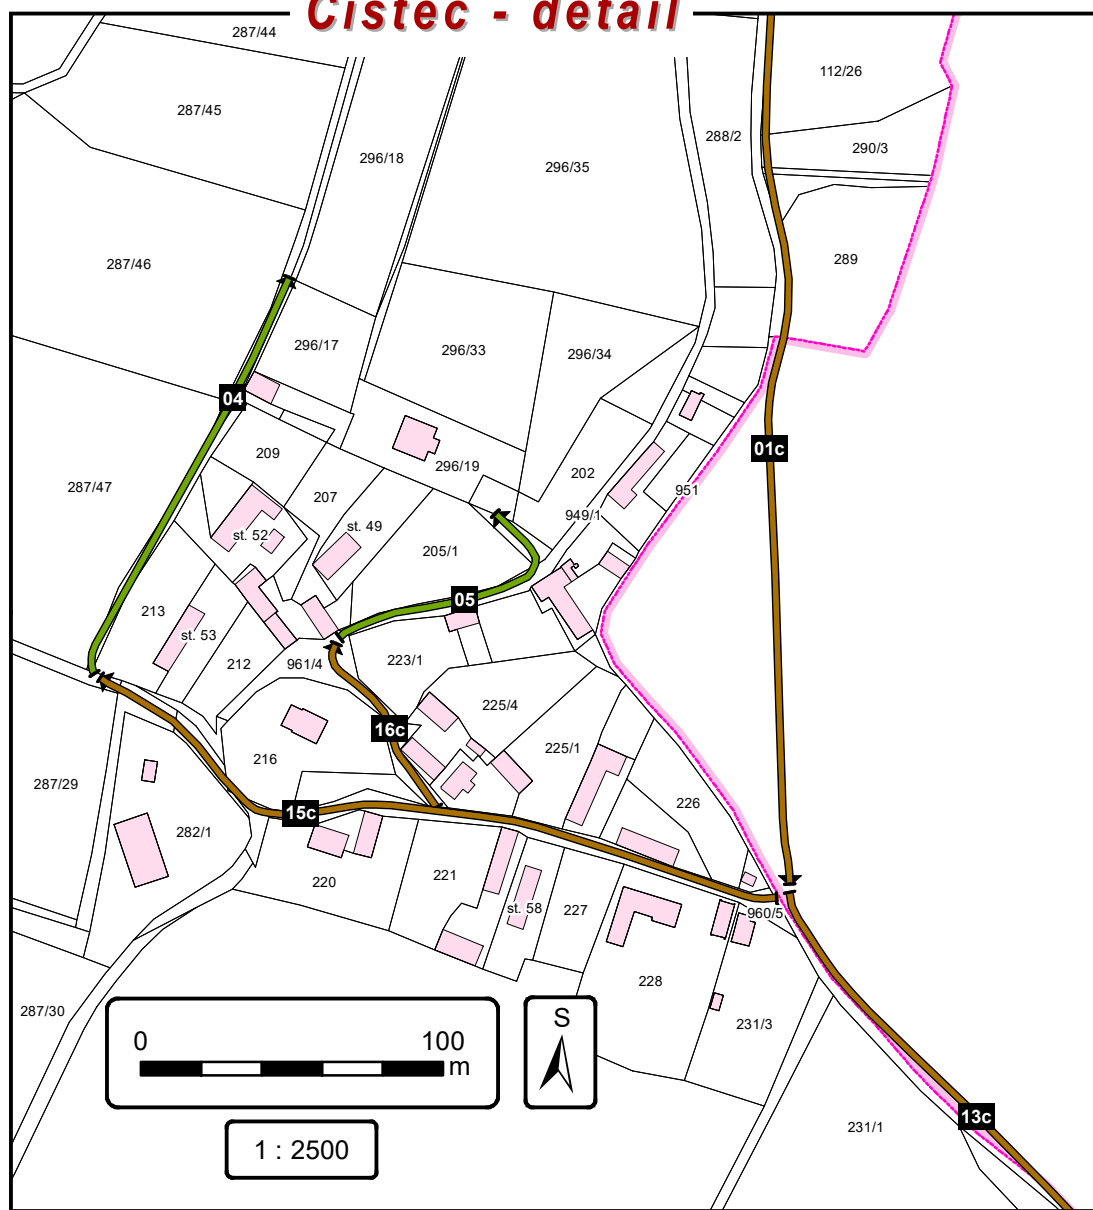

Borka - detail

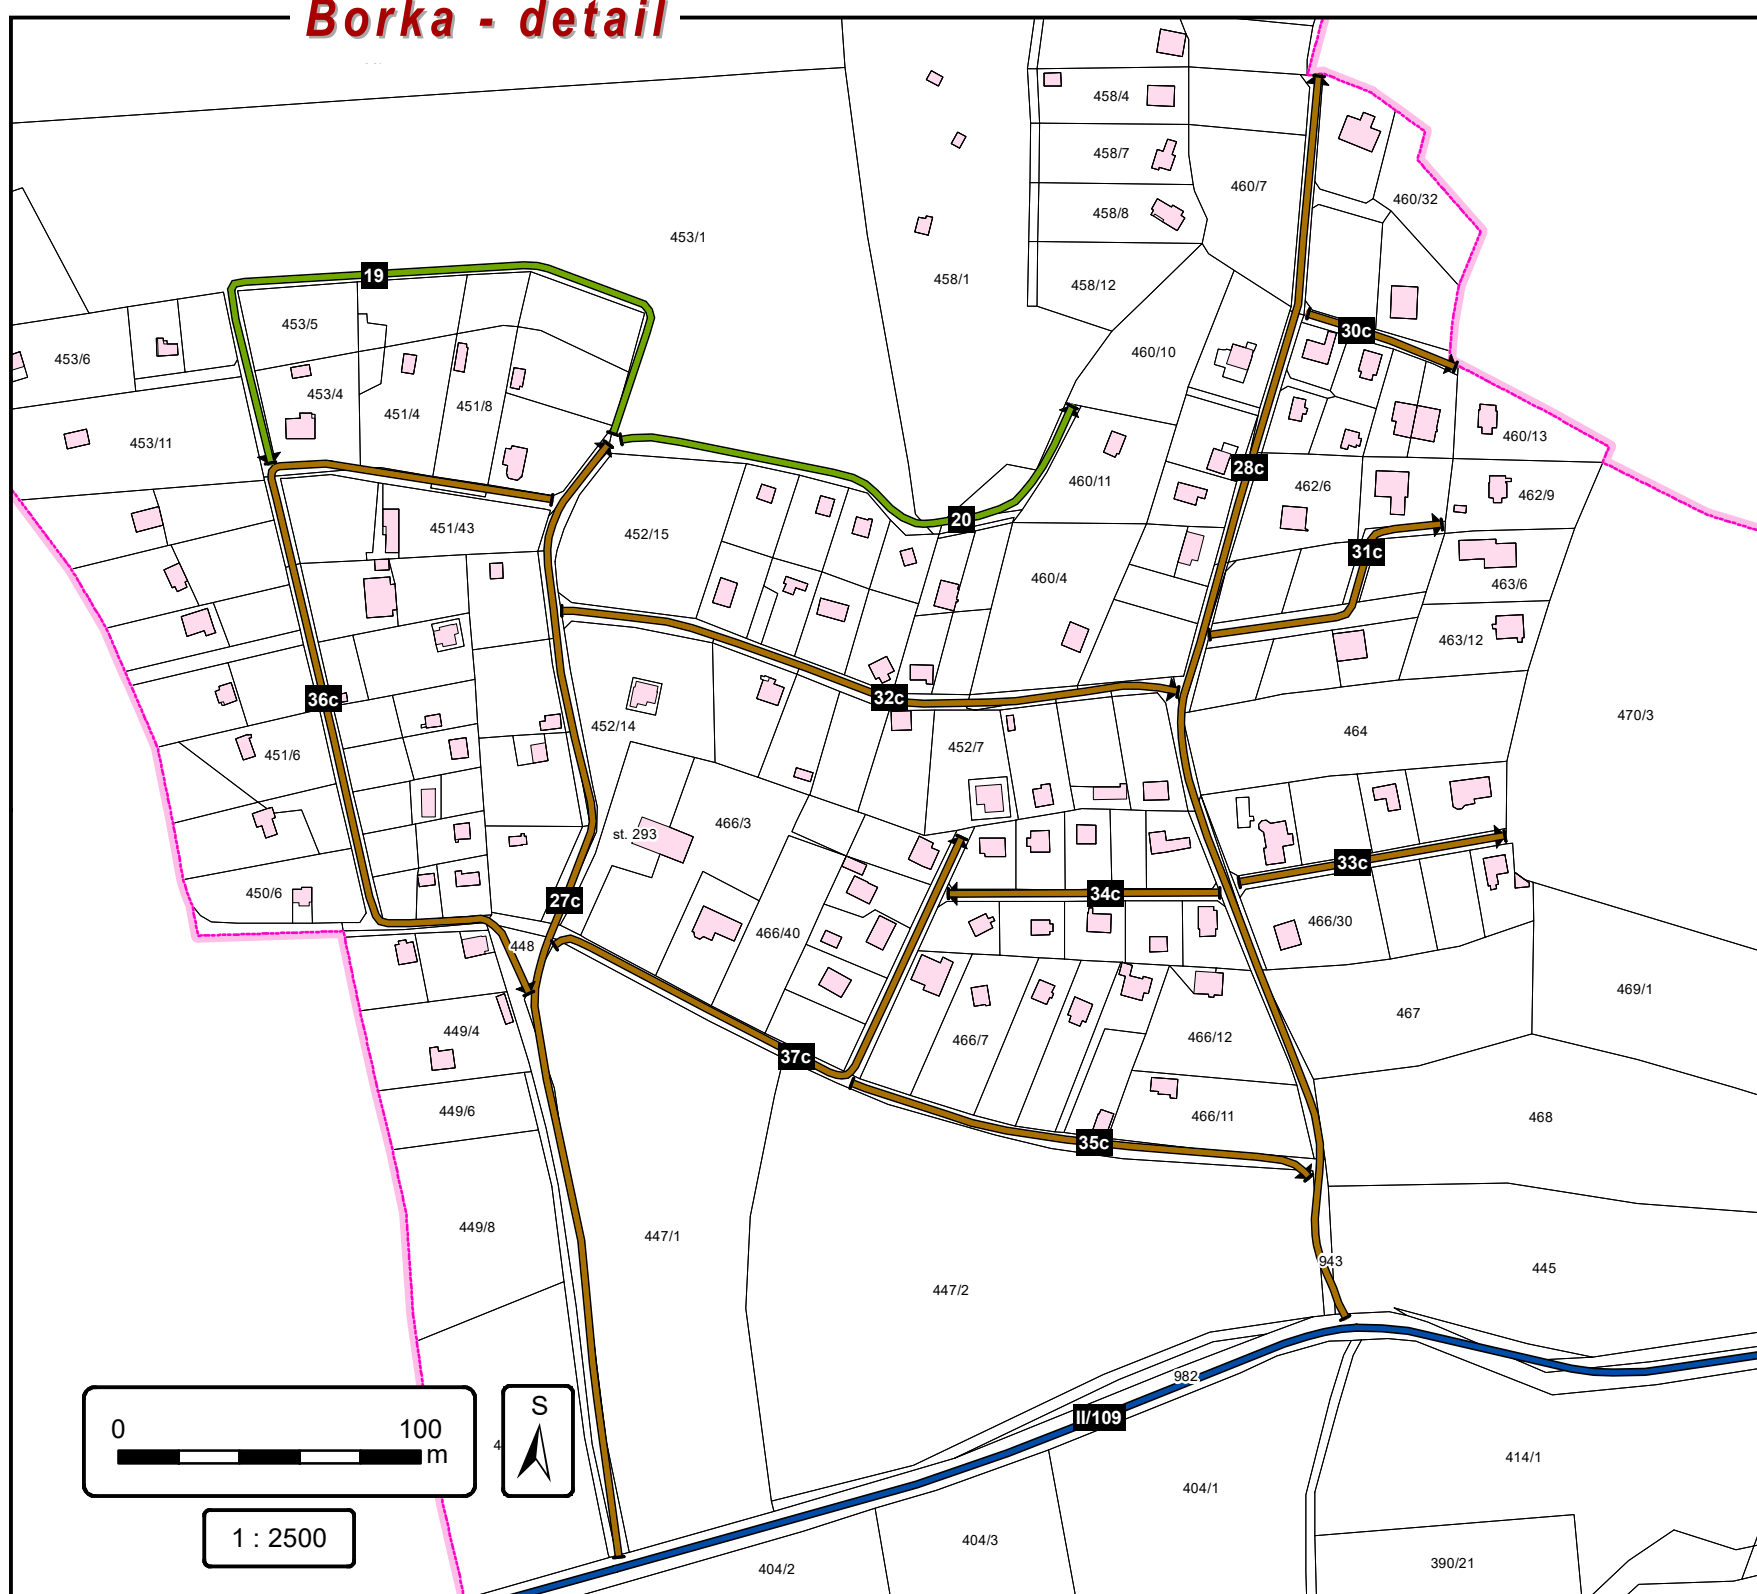

Přestavky - detail

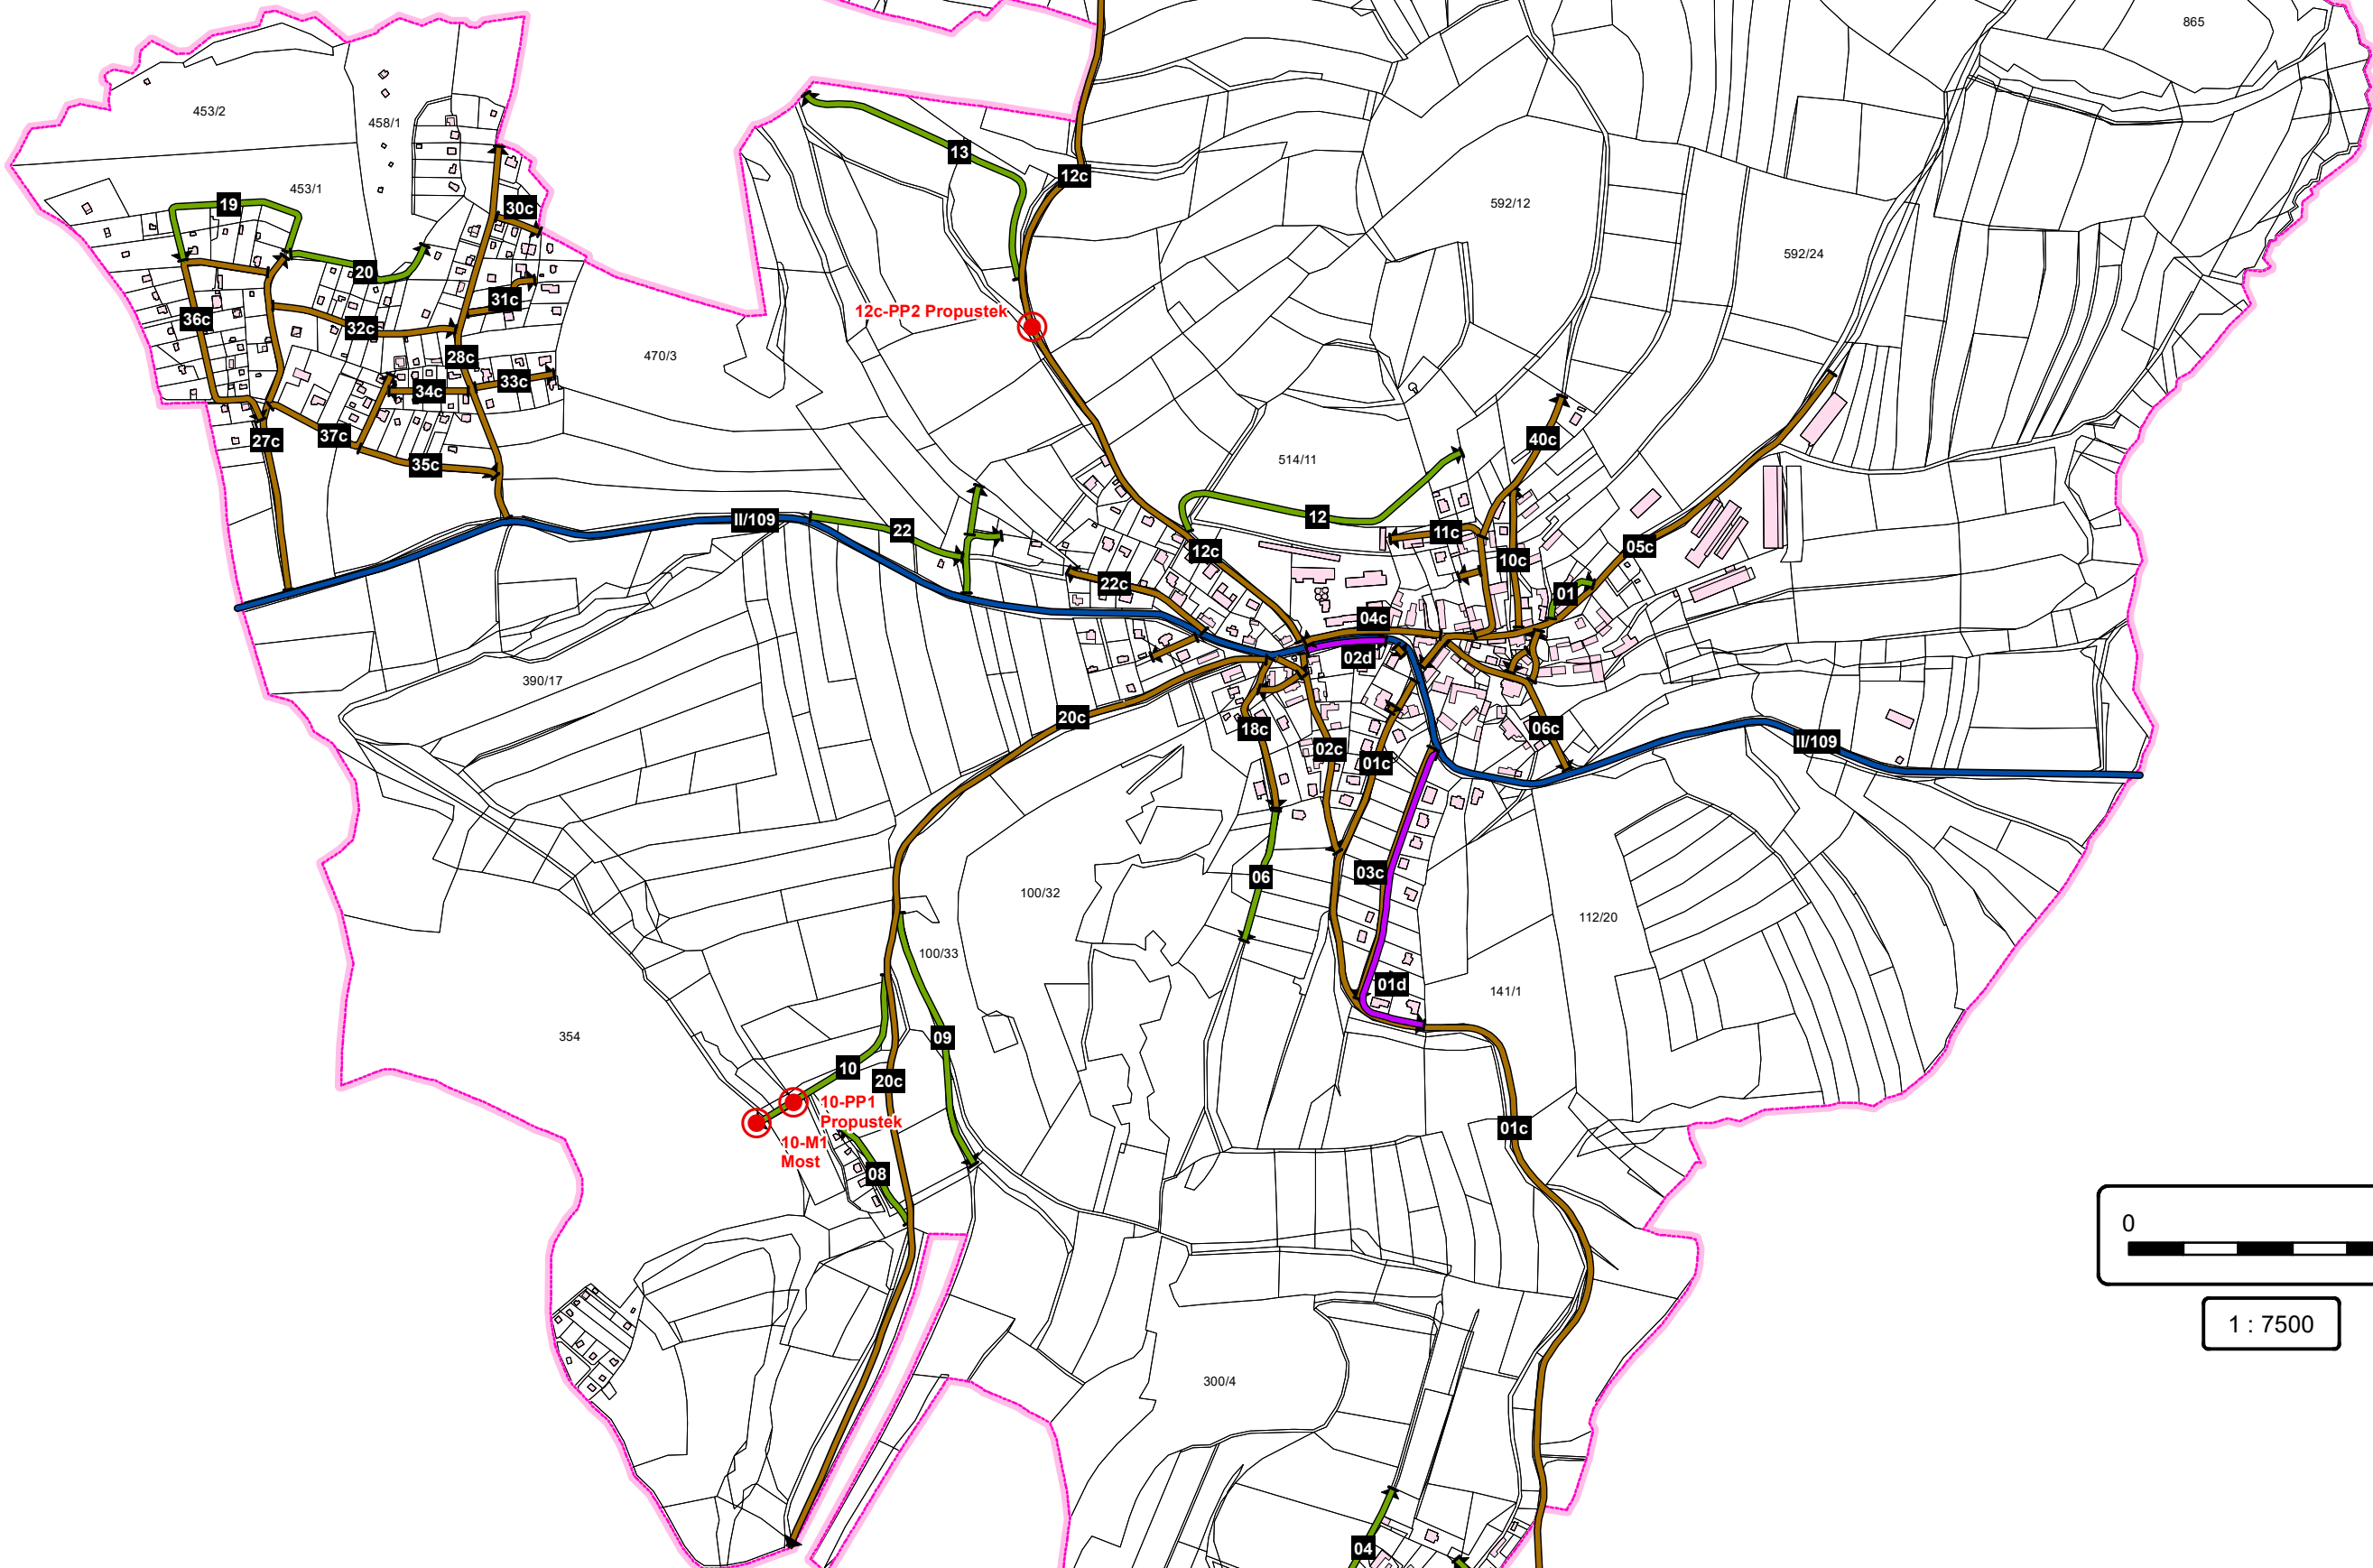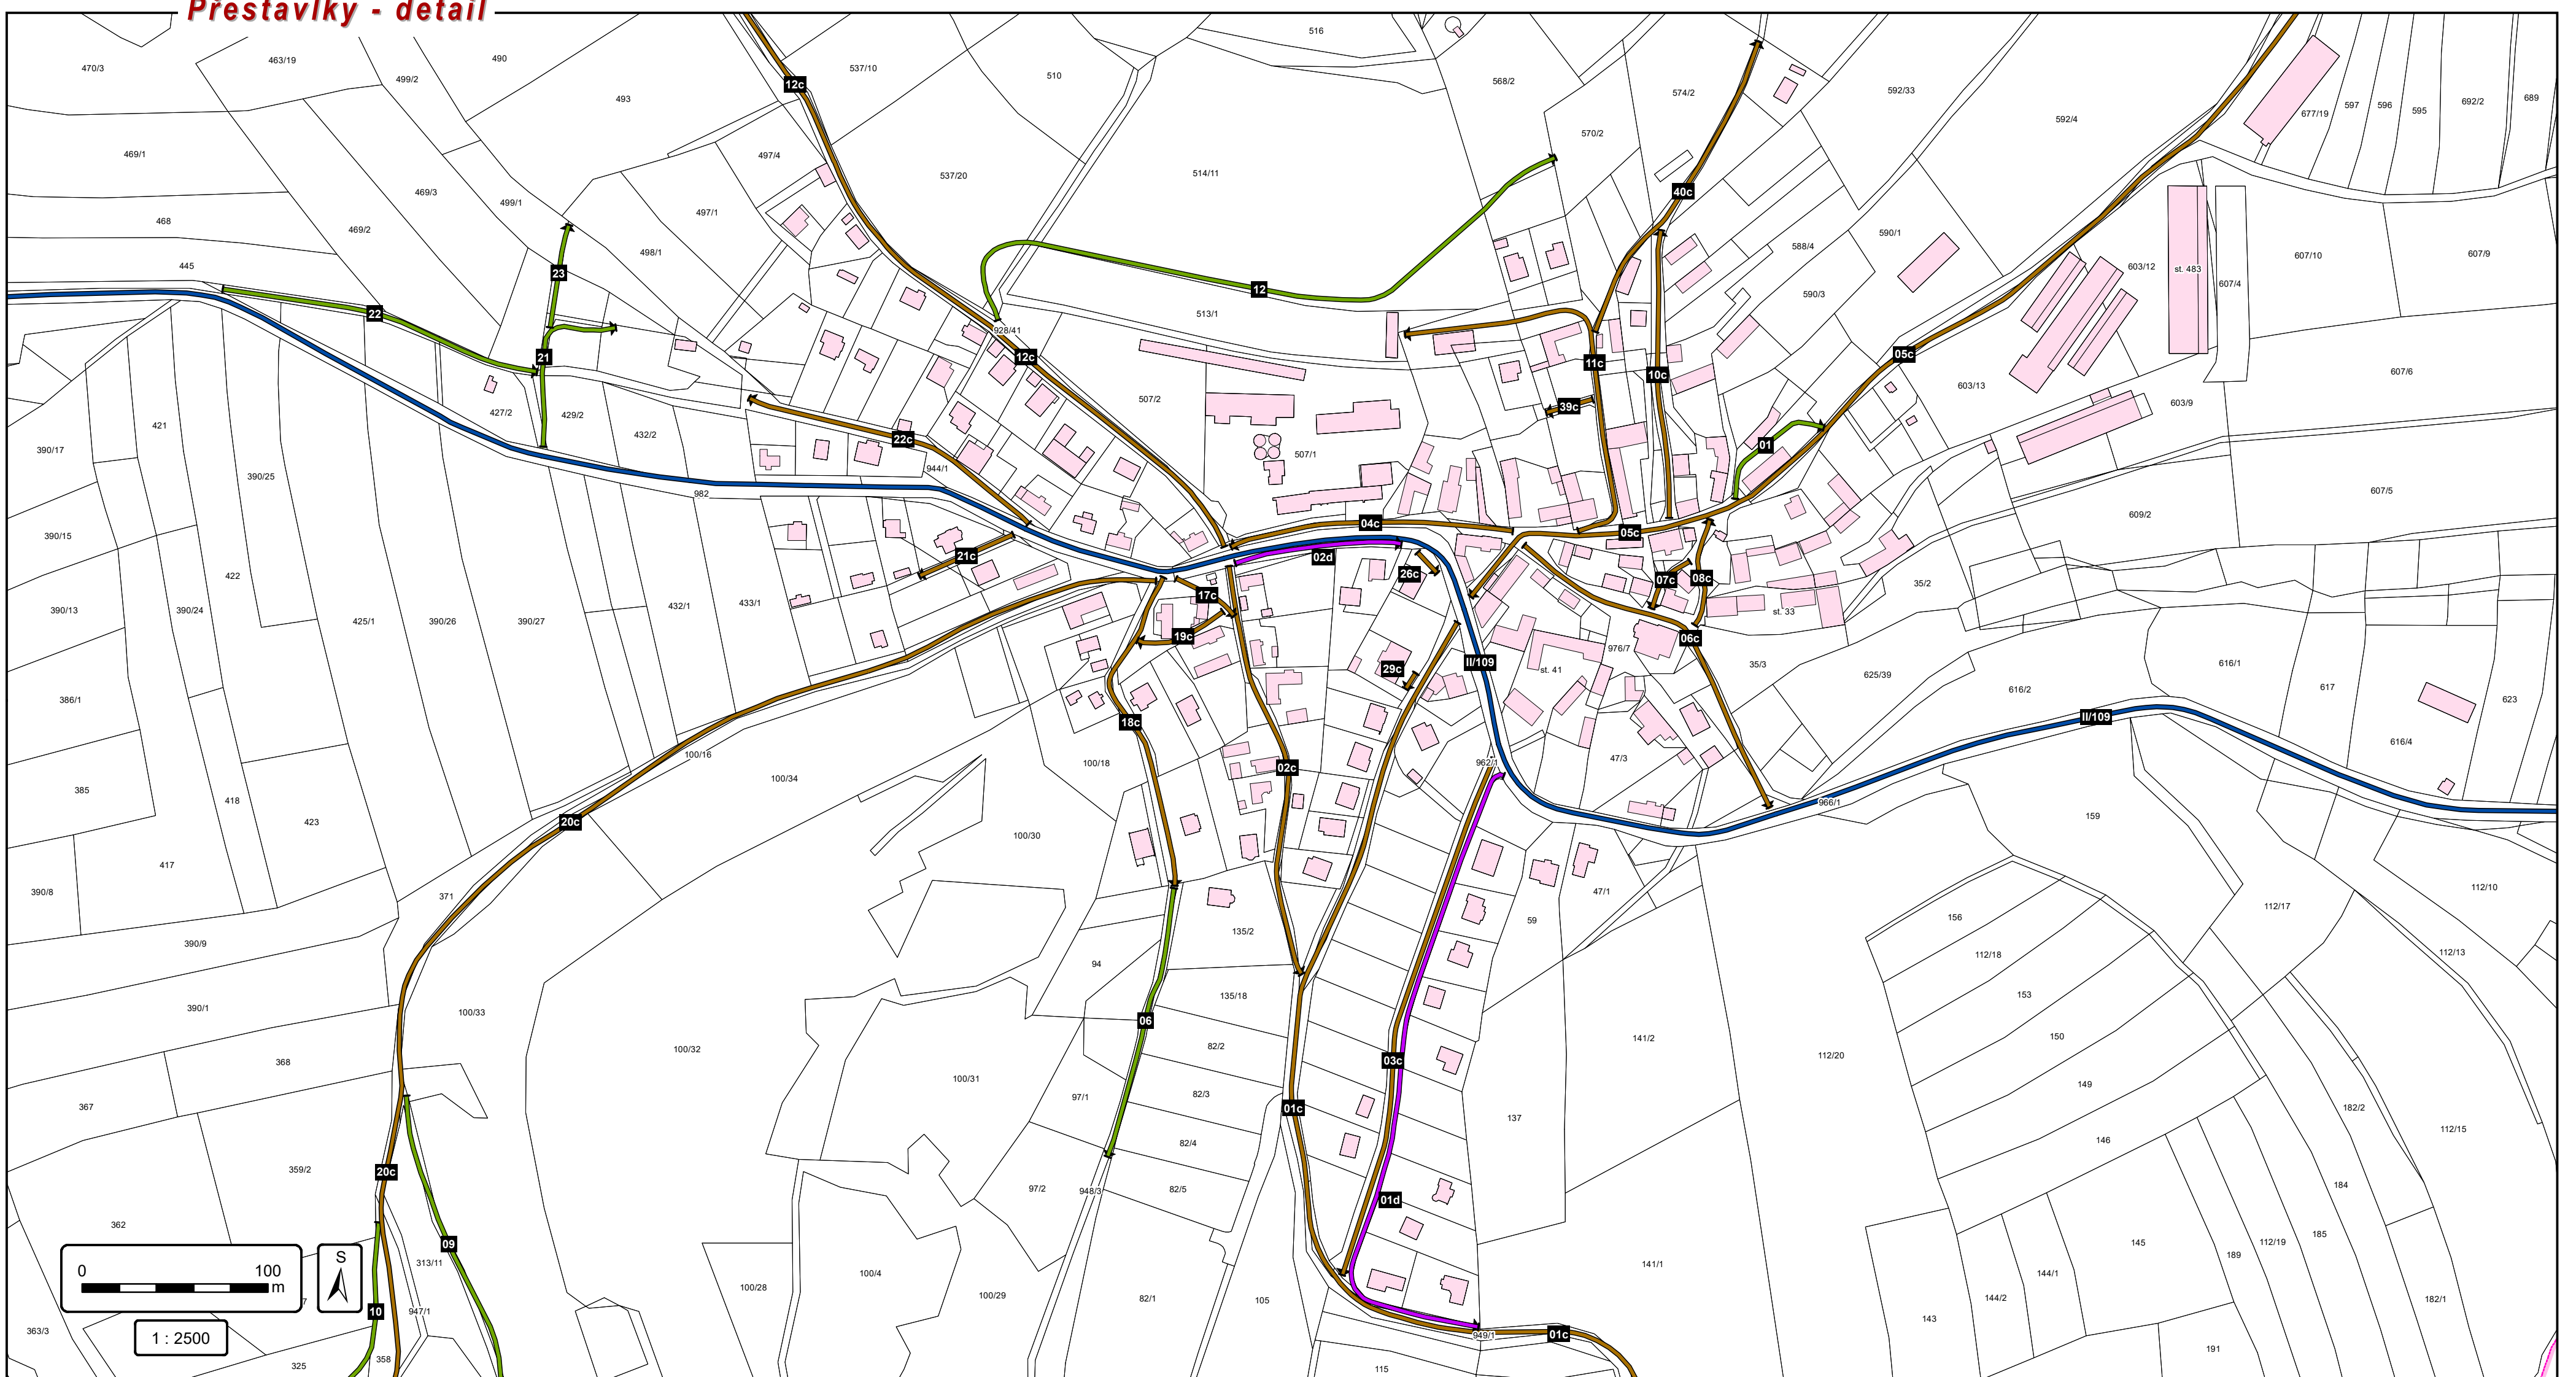

PASPORT MÍSTNÍCH KOMUNIKACÍ - PŘESTAVKY U ČERČAN			
HPN projekt s.r.o.	Vypracoval: PAVEL NECKÁŘ	Měřtko: 1 : 7500	
Obrataň 93, 394 12 Obrataň	Objednatel: OBEC PŘESTAVKY U ČERČAN	Vyřadil: PASPORT MÍSTNÍCH KOMUNIKACÍ	Paré: 1
tel.: 720 699 496 / 603 820 308	Vyřadil: PASPORT MÍSTNÍCH KOMUNIKACÍ	Datum: SRPEN 2017	
e-mail: info@hpnprojekt.cz			

- místní komunikace III. třídy
- místní komunikace IV. třídy
- účelová komunikace
- most, propustek
- počátek a konec měření
- silnice II. třídy
- silnice III. třídy
- hranice katastrálního území
- budovy
- hranice parcel, parcelní číslo